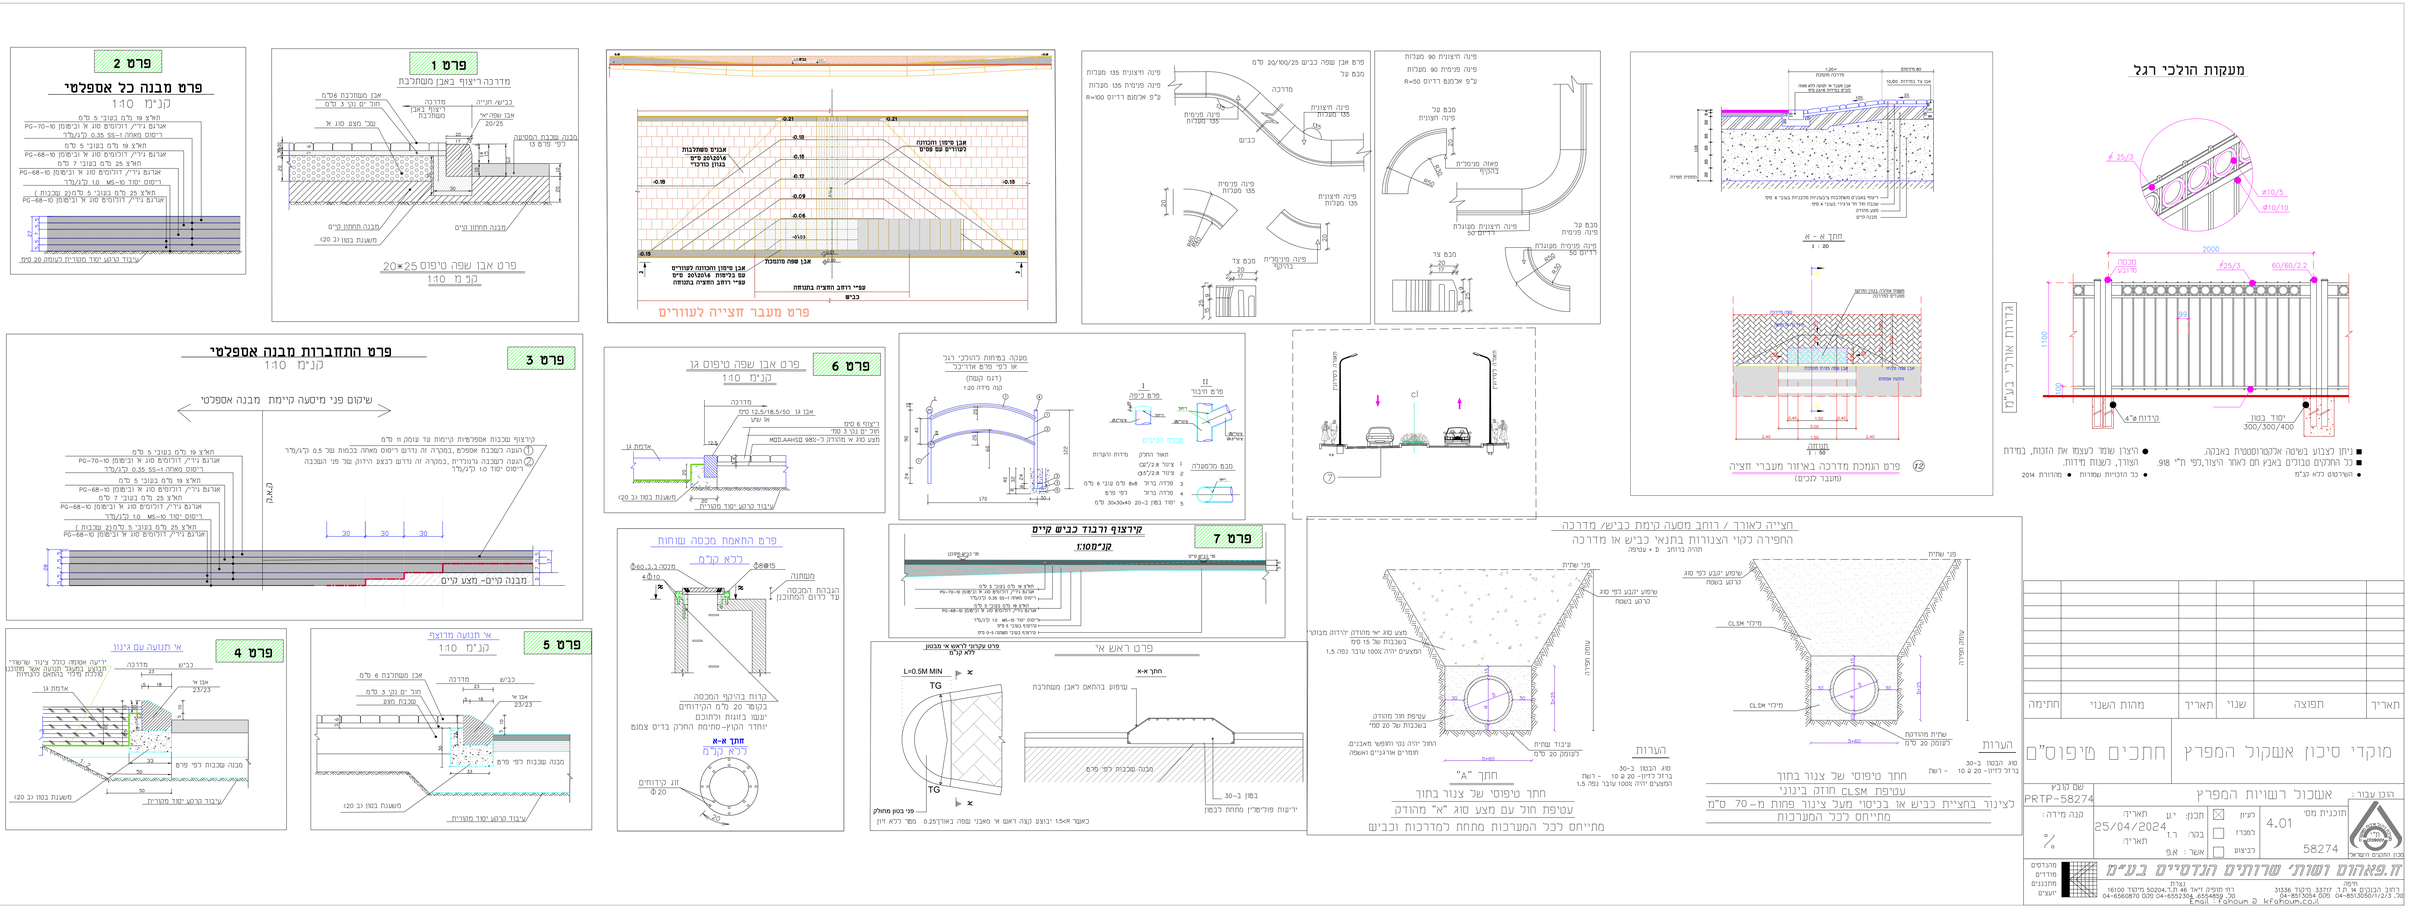
מעקות הולכי רגל
פרט 1
מדרכה ריצוף באבן משתלבת
פרט אבן שפה טיפוס 25*20
קנ"מ 1:10
פרט מעבר חצייה לעוורים
פרט 2
פרט מבנה כל אספלטי
קנ"מ 1:10
פרט 3
פרט התחברות מבנה אספלטי
קנ"מ 1:10
שיקום פני מיסעה קיימת מבנה אספלטי
פרט 6
פרט אבן שפה טיפוס גן
קנ"מ 1:10
מבנה לפחתות להולכי רגל
פרט 7
קרצוף ורבוד כביש קיים
קנ"מ1:50
פרט 4
אי תנועה עגינו
פרט 5
אי תנועה מרוצף
פרט התאמת מכסה שוחות
לכא קלים
לא קלים
פרט ראש אי
חתך "A"
חתך טיפוסי של צנור בחוט
עטיפת חול עם מצע סוג "א" מהודק
מחייסם לכל המערכות
חתך טיפוסי של צנור בחוט
עטיפת חול מהודק
מחייסם לכל המערכות
חתך טיפוסי של צנור בחוט
עטיפת CLSM חוזק בינוני
מחייסם לכל המערכות
חצייה לאורך / רוחב מסעה קימת כביש/ מדרכה
החפירה לקוי הצנורות בתנאי כביש או מדרכה
הערות
מוקדי סיכון אשקול המפרץ
אשכול רשויות המפרץ
חתכים טיפוסיים
PRTP-58274
4.01
58274
25/04/2024
מהות השנוי
תאריך
תפוצה
חתימה
מהנדסים
מודדים
מתכננים
יועצים
רח' המסגר 38 ת.ד. 7217 תל אביב 61336
04-8530054 פקס 04-8530507/1/2/3 טל'
04-6560870 פקס 04-6552304, 6554859 טל'
Email : tgroup@ktgroup.co.il