מעבר חציה מוגבה (מרוצף) מונמך מהצדדים

ק"מ 1: 20

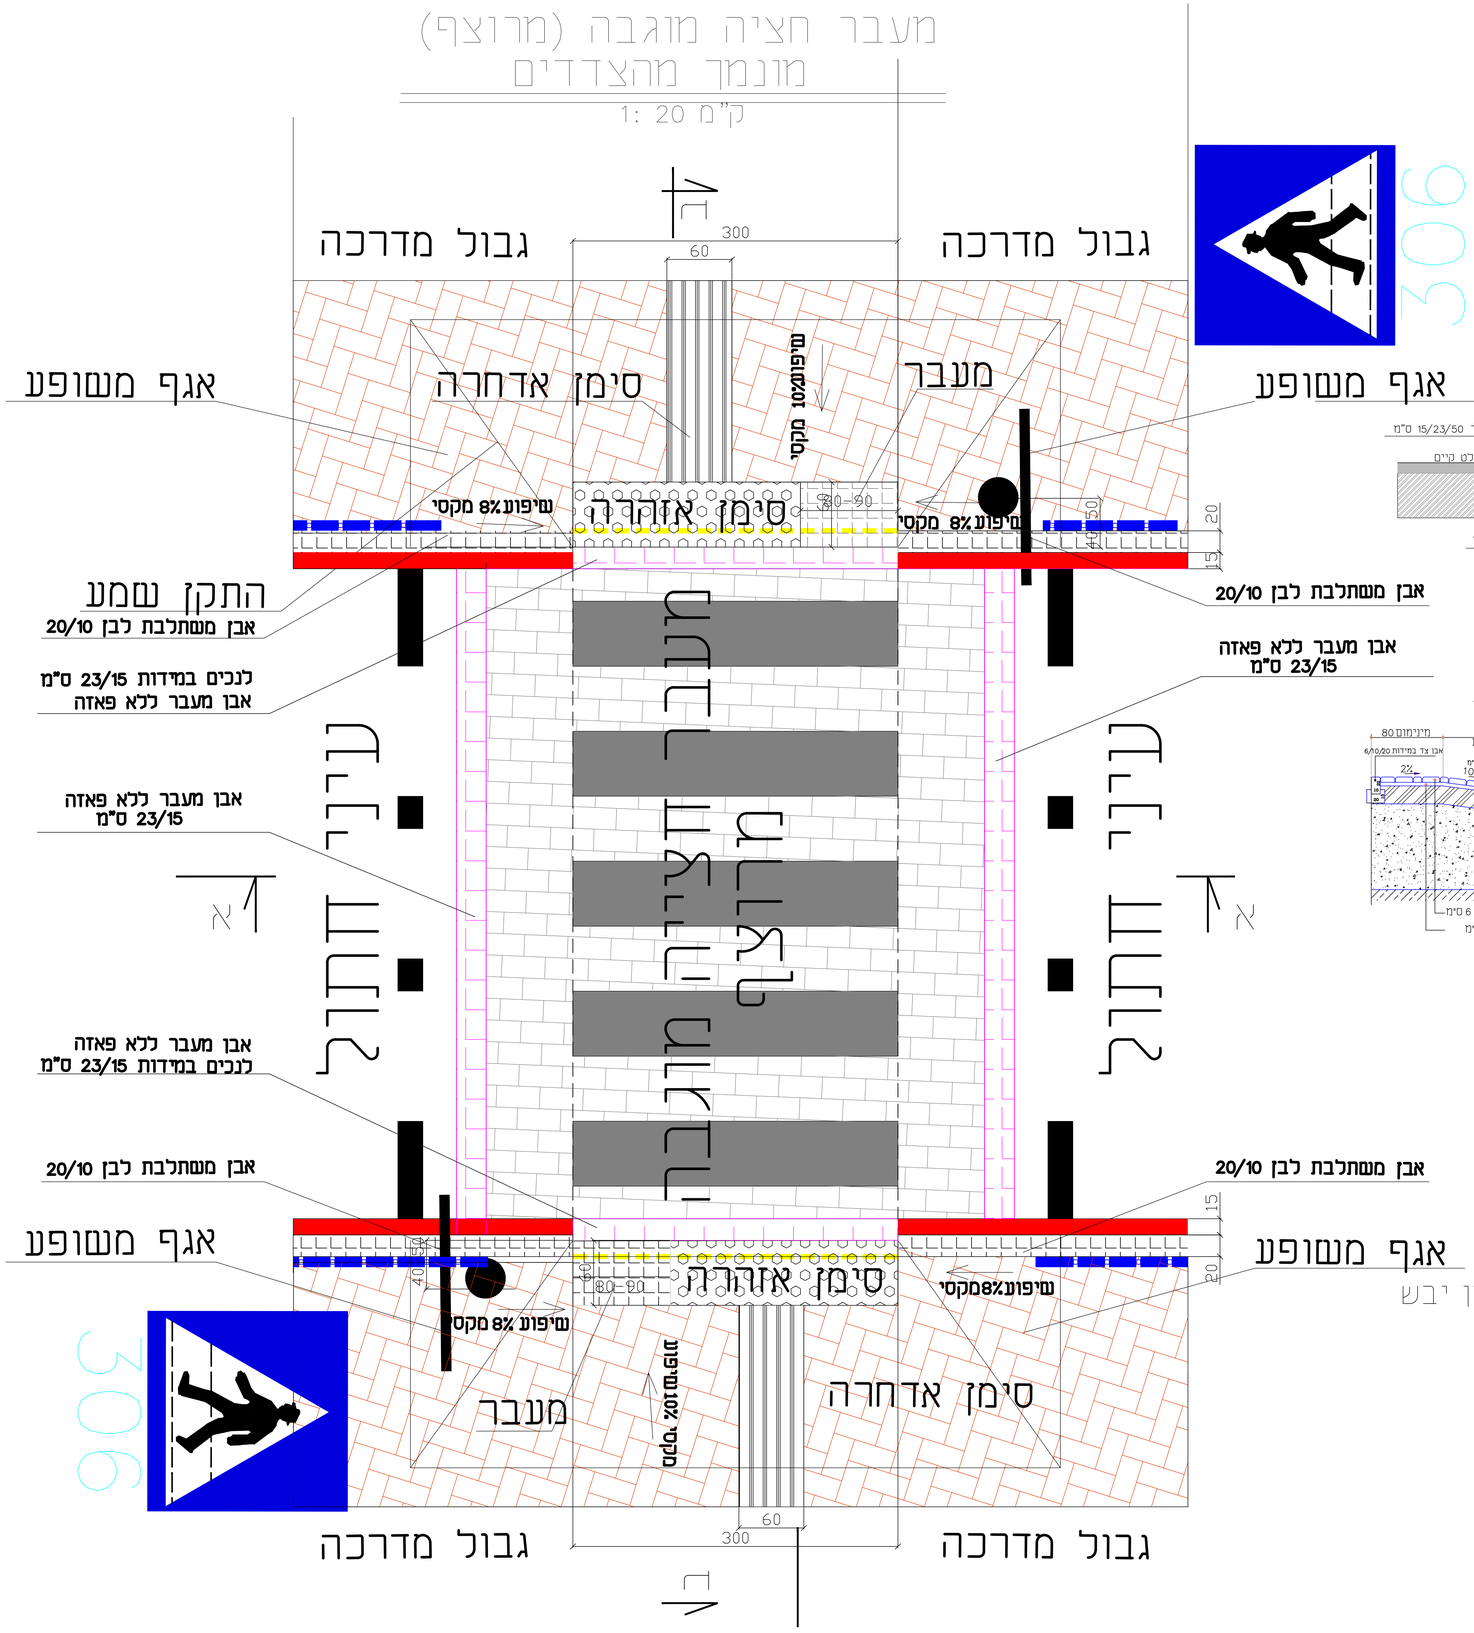

ריצוף מעבר חציה
חתך א-א אופייני
1:20

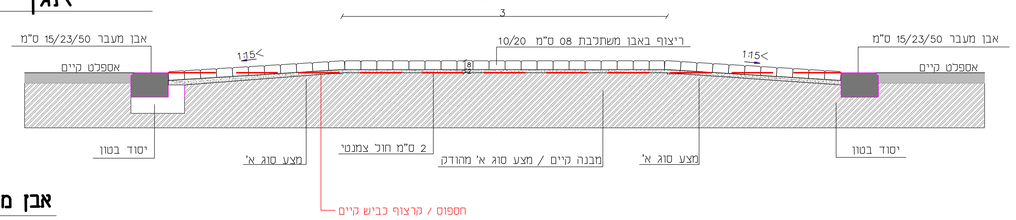

ריצוף מעבר חציה
חתך ב-ב אופייני
1:20

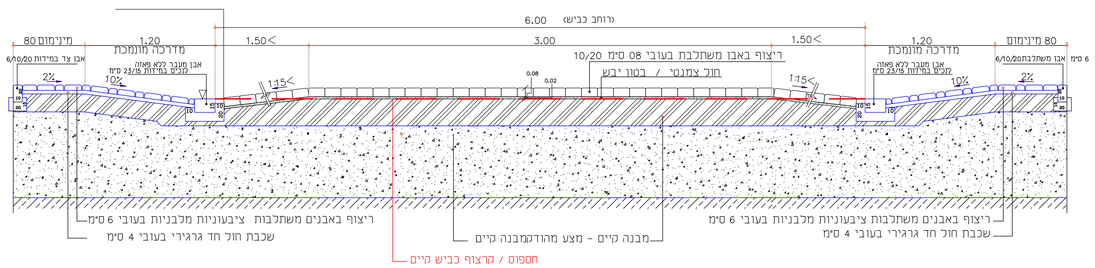

הערה:

- יש לבצע דוגמא ולאשר ע"י הרשות המקומית / מנהל פרויקט
- ביצוע המעבר ללא פירוק אספלט קיים
- באזורים קיים בהם מעבר מרוצף. יפורק הריצוף ויבוצע אספלט חדש / בטון יבש ועל זה יבוצע המעבר

תאריך	תפוצה	שנוי	תאריך	מהות השנוי	חתימה

חתכים טיפוסיים

מ.חצייה מוגבה (מונמך מהצדדים)

הוכן עבור: אגמכול רשויות המפרץ

שם קובץ: PRTP-58274

קנה מידה: %

תאריך: 25/04/2024

חבגם ר.ז. / בקר ר.ז. / אשר: אג

לביצוע / לאישור / לבקרה

תוכנית מס' 4.05 / 58274

מס' הקובץ הראשי

מ.פאהום ושות' שרותים הנדסיים בע"מ

מהנדסים מודדים מתכננים יועצים

כתובת: רח' המסגר 46 ת.ד. 50204 מיקוד 16100 קריית אתא 36336
טל' 04-8460870 050-6552396, 054-8452_70 פקס' 04-8513060/1/2/3 ,04-8513061
E-mail : Fahoum@kfafoum.co.il