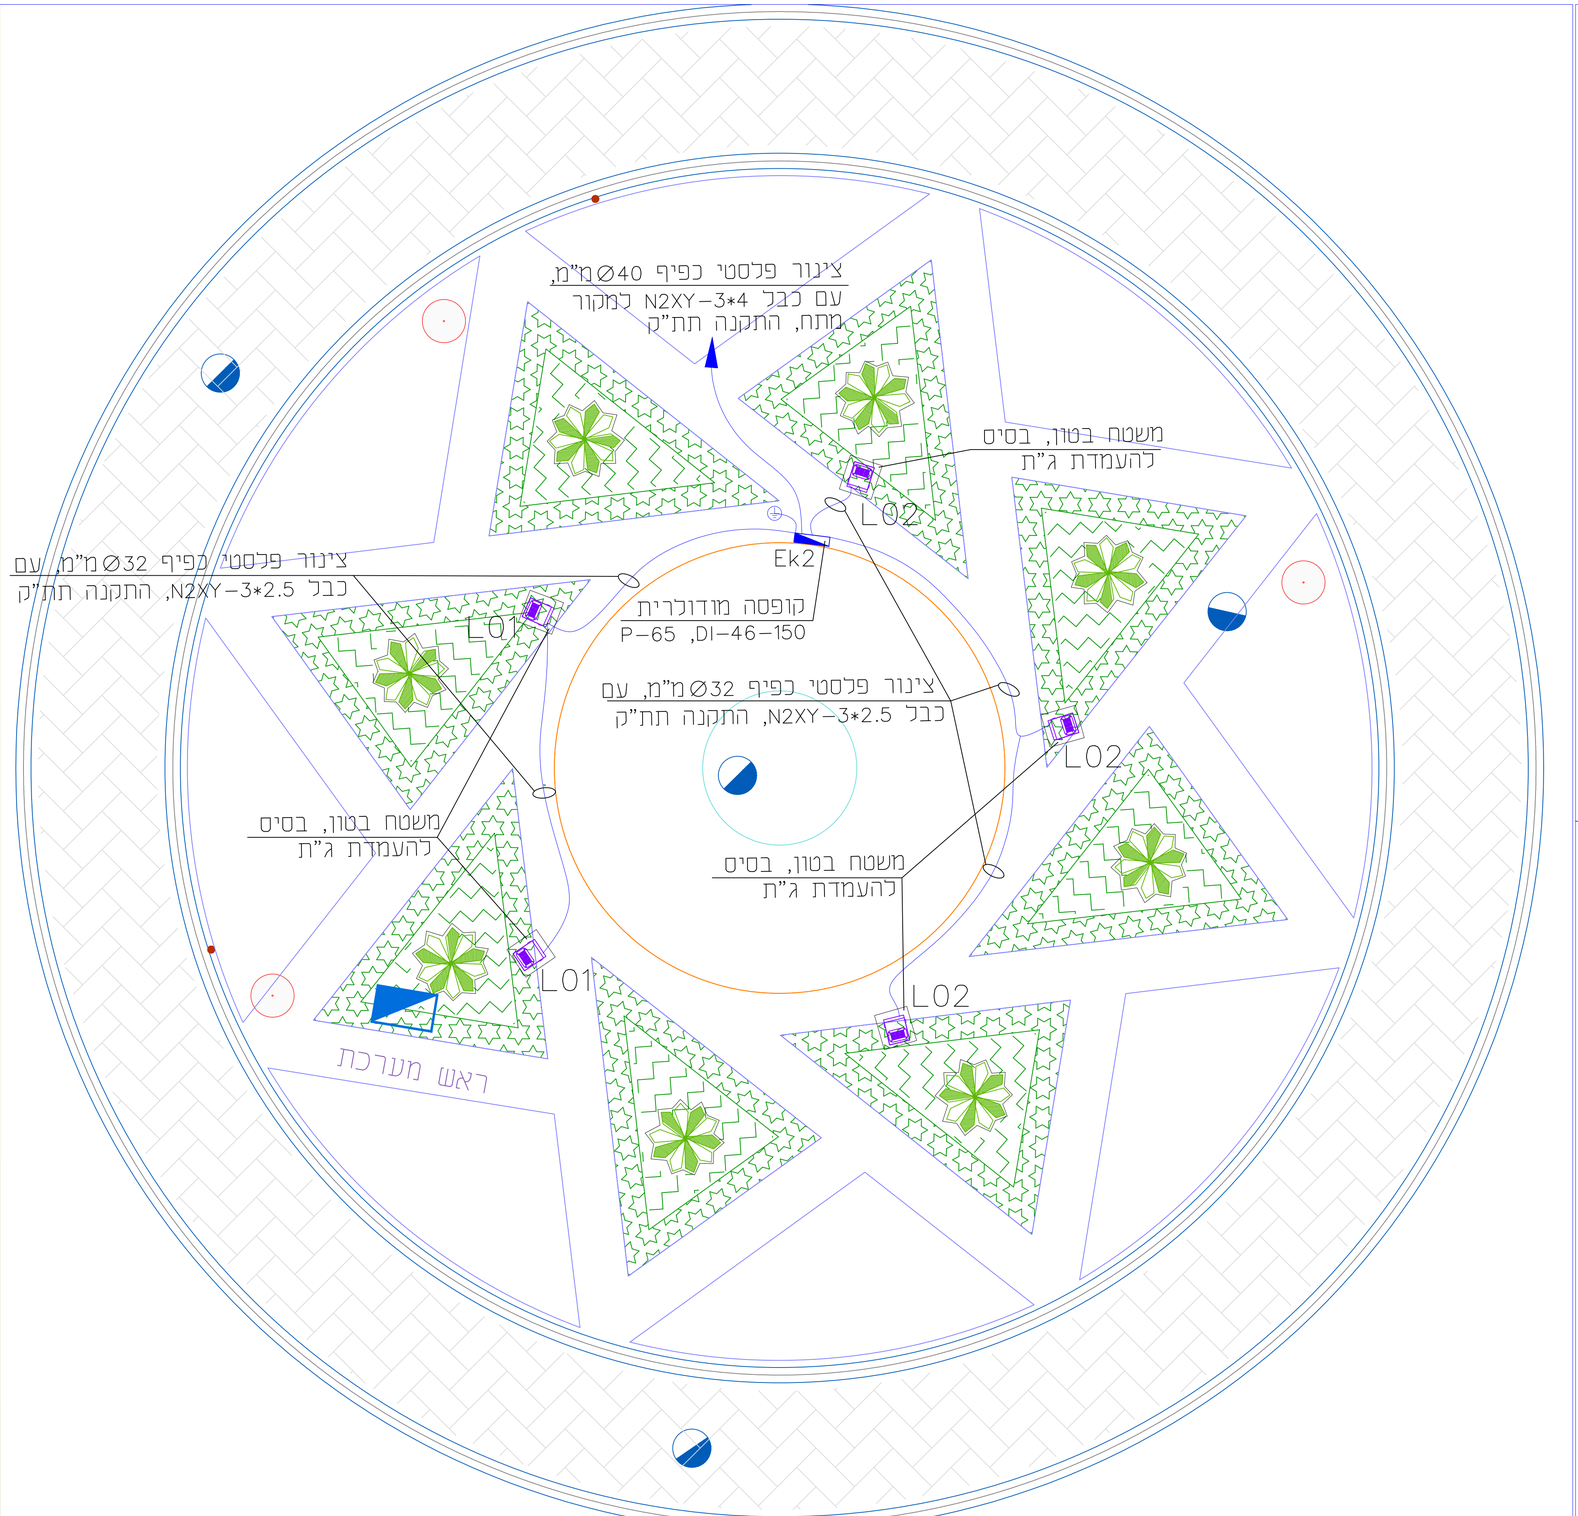

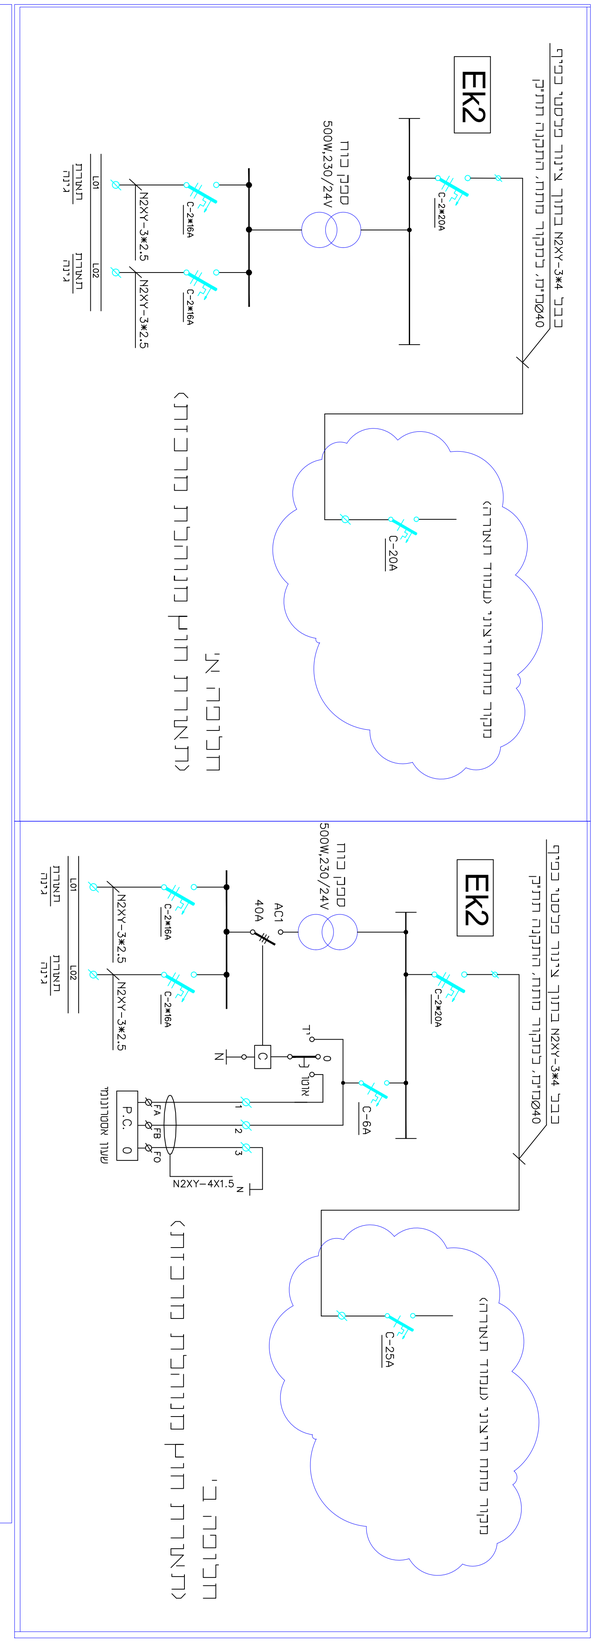

יש לבצע חפרות בעומק של 80 ס"מ

אלקטרודת הארקה, חיבור ללוח ע"י מוליך נחושת מבודד 16 ממ"ר

ג"ת הצפה מותאם לגינה מסוג LED
IK08&IP66 ,54W, PF>0.95, 100LM\W
זווית אלומה אופציונלית 60X150
24VDC ,5400LM ,CRI>70 ,4000K

בסיס לגוף תאורה

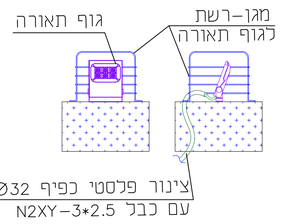

לוח חשמל

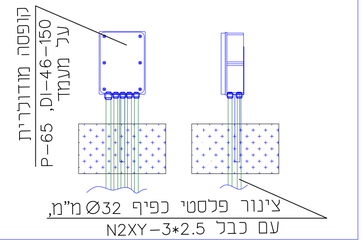

יש להוסיף רשימת ריכוז של כלל התוכניות בהגשה (נספח א')

עדכונים ושינויים (מהדורות)

מהדורה	תאריך	מהות העדכון/השינוי
1	2.04.2025	נמסר לפרויקטור לבדיקה
2		
3		
4		
5		

סרוק אותי

אישור תכנון (יש למלא בכתב יד\חותמת)

מס'	שם	תפקיד	תאריך	חתימה
1				
2				
3				
4				

מרכז העבודה
ביקורת קבלה - מסמכי תכנון

מאושר ע"י: _____
חתימה: _____ תאריך: _____

לעיון ○ לאישור ● למכרז ○ לביצוע ○

מסי גיליון: **מהדורה:** 1

קנ"מ: **תאריך:** 2.04.2025

מס' התכנית

מס' שטף	סוג	שנה	מס' הפרויקט
1		2025	0,0,0,1,1,7

שם התוכנית
פריסת תשתית חשמל

שם הפרויקט
תאורה דקורטיבית בכיכרות

שם המשימה
כיכר תנועה 2

מס' המשימה
טירת הכרמל

שם היחידה

הערות

המתכנן:
איגור לוזיקין מהנדס חשמל
תכנון יעוץ פיקוח
E-MAIL - IGOR@LOJKIN.COM
כתובת: רחי רוטשילד 123 ראשל"צ
0 5 4 - 6 8 8 6 8 8 0 :

ערך: איגור לוז'קין **בקר:**
שרטט: שלי לוז'קין **אשר:**

על המבצע לבקר את המידות ולהודיע למתכנן על כל סטות, סטיה, סתירה או אי התאמה בטרם המשך בעבודתו. המתכנן הנו הבעלים הבלעדי של תכנית זו ושל זכויות היוצרים בה. אין לעשות כל שימוש בתוכנית זו, ברעיונות הנכללים בה ללא אישור מראש ובכתב שלי המתכנן.

א.ל. הנדסת חשמל
Electrical Engineering