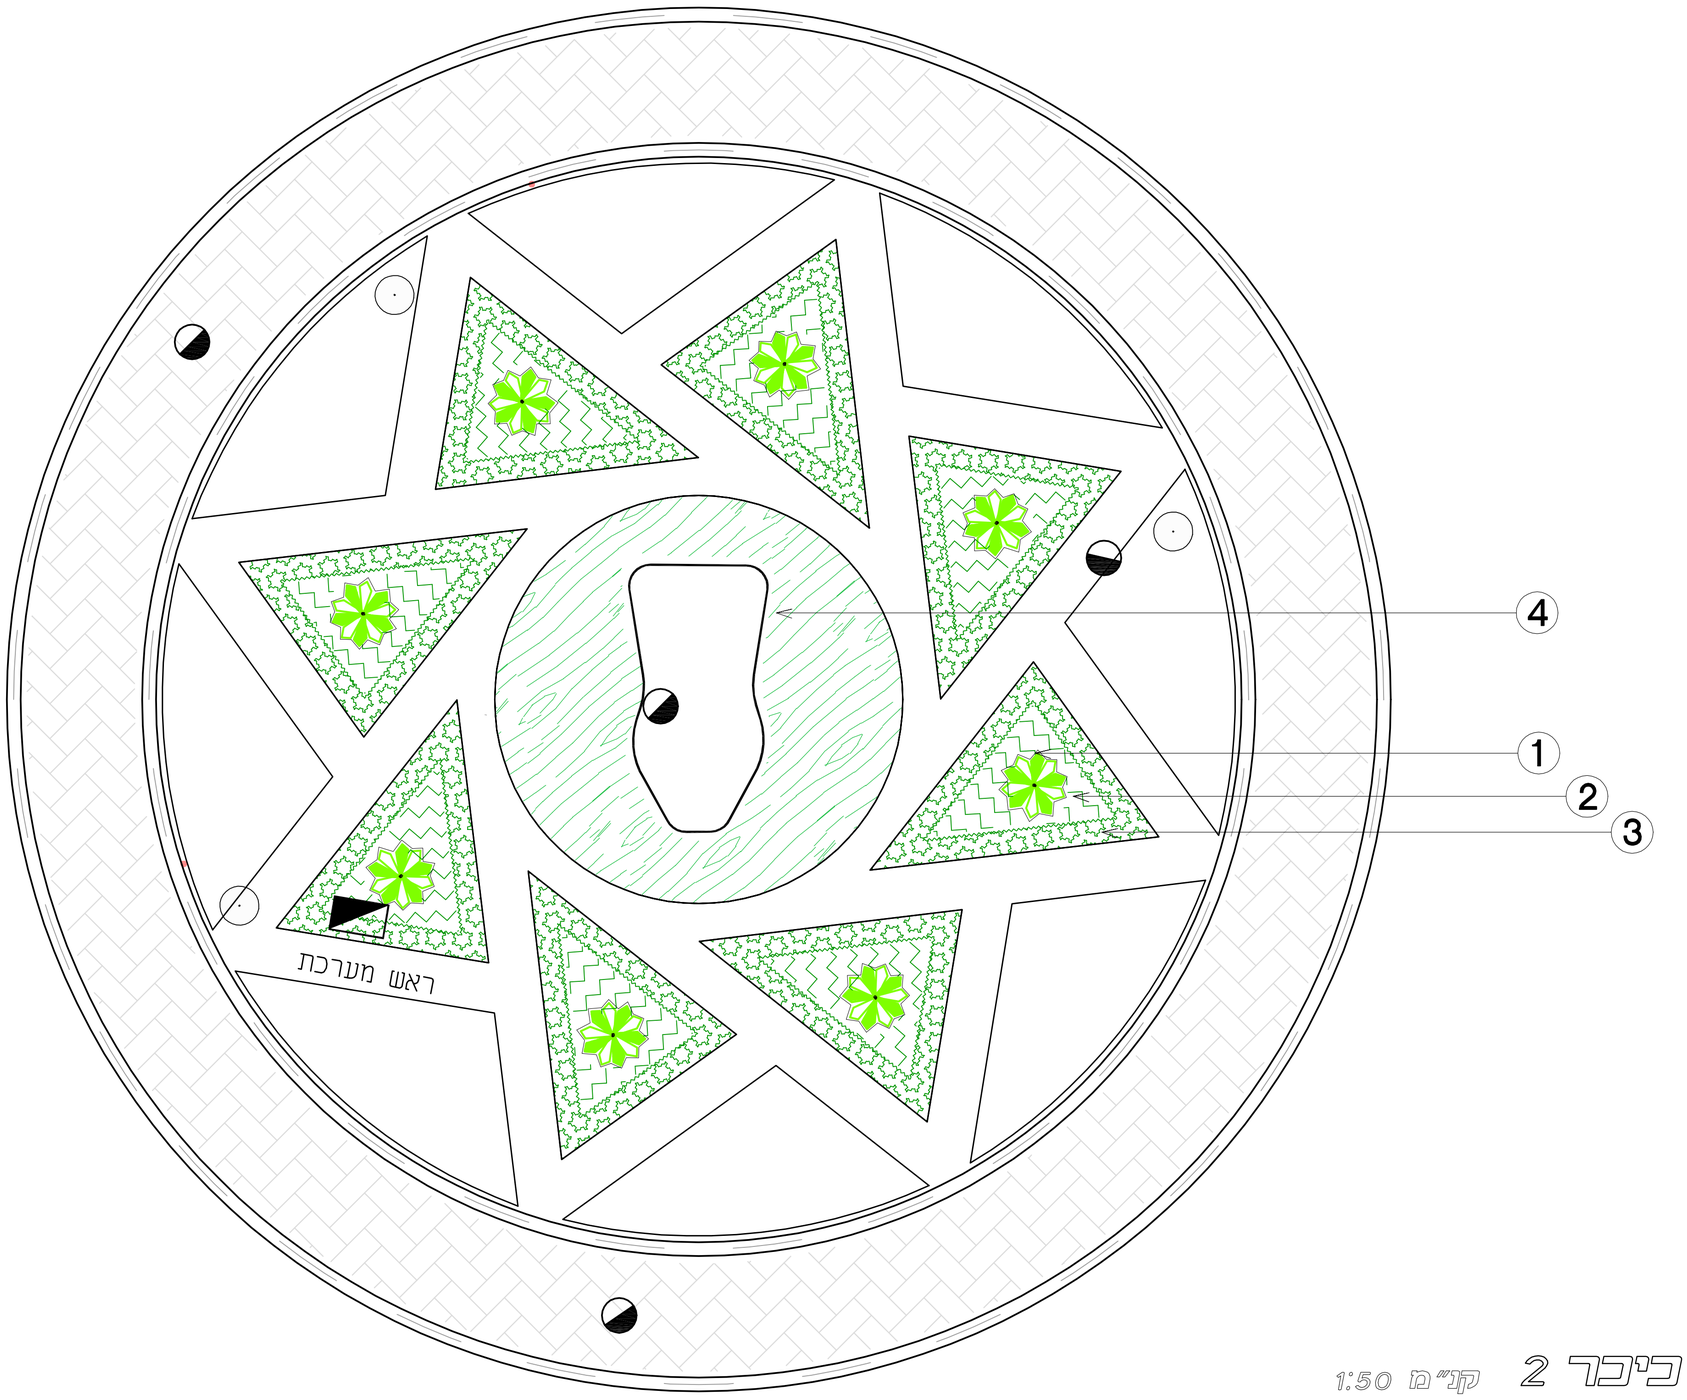

כיכר 2 קנ"מ 1:50

טבלת צמחיה וכמויות

מספר	שם הצמח		מרווח שתילה	כלי קיבול	ש.ה.ם	כמות
1	אגבה רכה	Agave attenuata	כמסומן	25 ל'	7	8
2	לנטנה עדינה	Lantana montevidensis	0.50 מ'	3 ל'	4	80
3	סביון כחלחל	Senecio mandraliscae	0.50 מ'	3 ל'	4	156
4	רוסליה שבטבטית	Russelia equisetiformis	0.50 מ'	3 ל'	4	95
5						

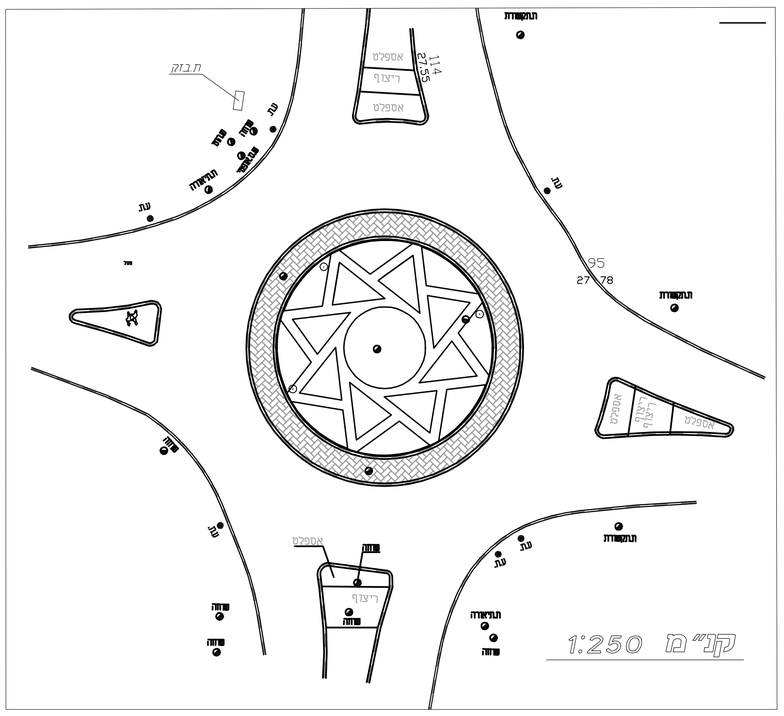

24/12/2024

שינויים:		
מס'	תאריך	
1	24.12.24.	עדכון כללי
		החלפת פסל לפי דרישה
		של המזמין

תפוצה:									
תאריך		נשלח אל:							
		יהודה –	מנהל פרויקט –	אדריכל –	מנהל –	אגרונום –	אינסטלטור –	חשמלאי –	

D:\L-D-Work\TIRAT-KARMEL\kikarot\nof\tirat-k_231224.dwg 24.12.2024

הקבלן אחראי לבדיקת התוכניות ולהתאמתן במקום. על הקבלן לבקר את כל התוכניות ועל כל סעות או אי התאמה עליו להודיע למתכנן. אין לקבוע גדלים עיי מדידה בשרטוט.
אין לעשות כל שימוש בתוכנית זו,או ברעיונות הגלומים בה ללא אישור בכתב מאת המתכנן.
אין לעשות שינויים באתר ללא אישור בכתב מאת המתכנן.

שם הפרויקט :

כיכר תנועה 2
טירת הכרמל

שם התכנית :

צמחיה

המזמין : קובי נח – קובין הנדסה ובנייה בע"מ

לעיון ☐	לאישור ☐	למכרז ☐	לבצוע ■
קנ"מ. 1:50	תאריך 17.09.23.	מס' פרוייקט 770-116	מהדורה 1
גרסל הגליון 150/90	תכנן יהודה	מס' תכנית 770-116 -2A	עדכון לתאריך 24.12.24.

יהודה (קיריל) קובנטור
תכנון גנים ונוף
אריאל רח' הפיסגה 30/5 box 12097
טל. 03 9368688 052 2956318
FAX: 0722579406 E-MAIL : k.yeuda@gmail.com
http:\\kirill-yehuda-land-art.blogspot.com
YEHUDA (KIRILL) KOVNATOR
LANDSCAPE DESIGN