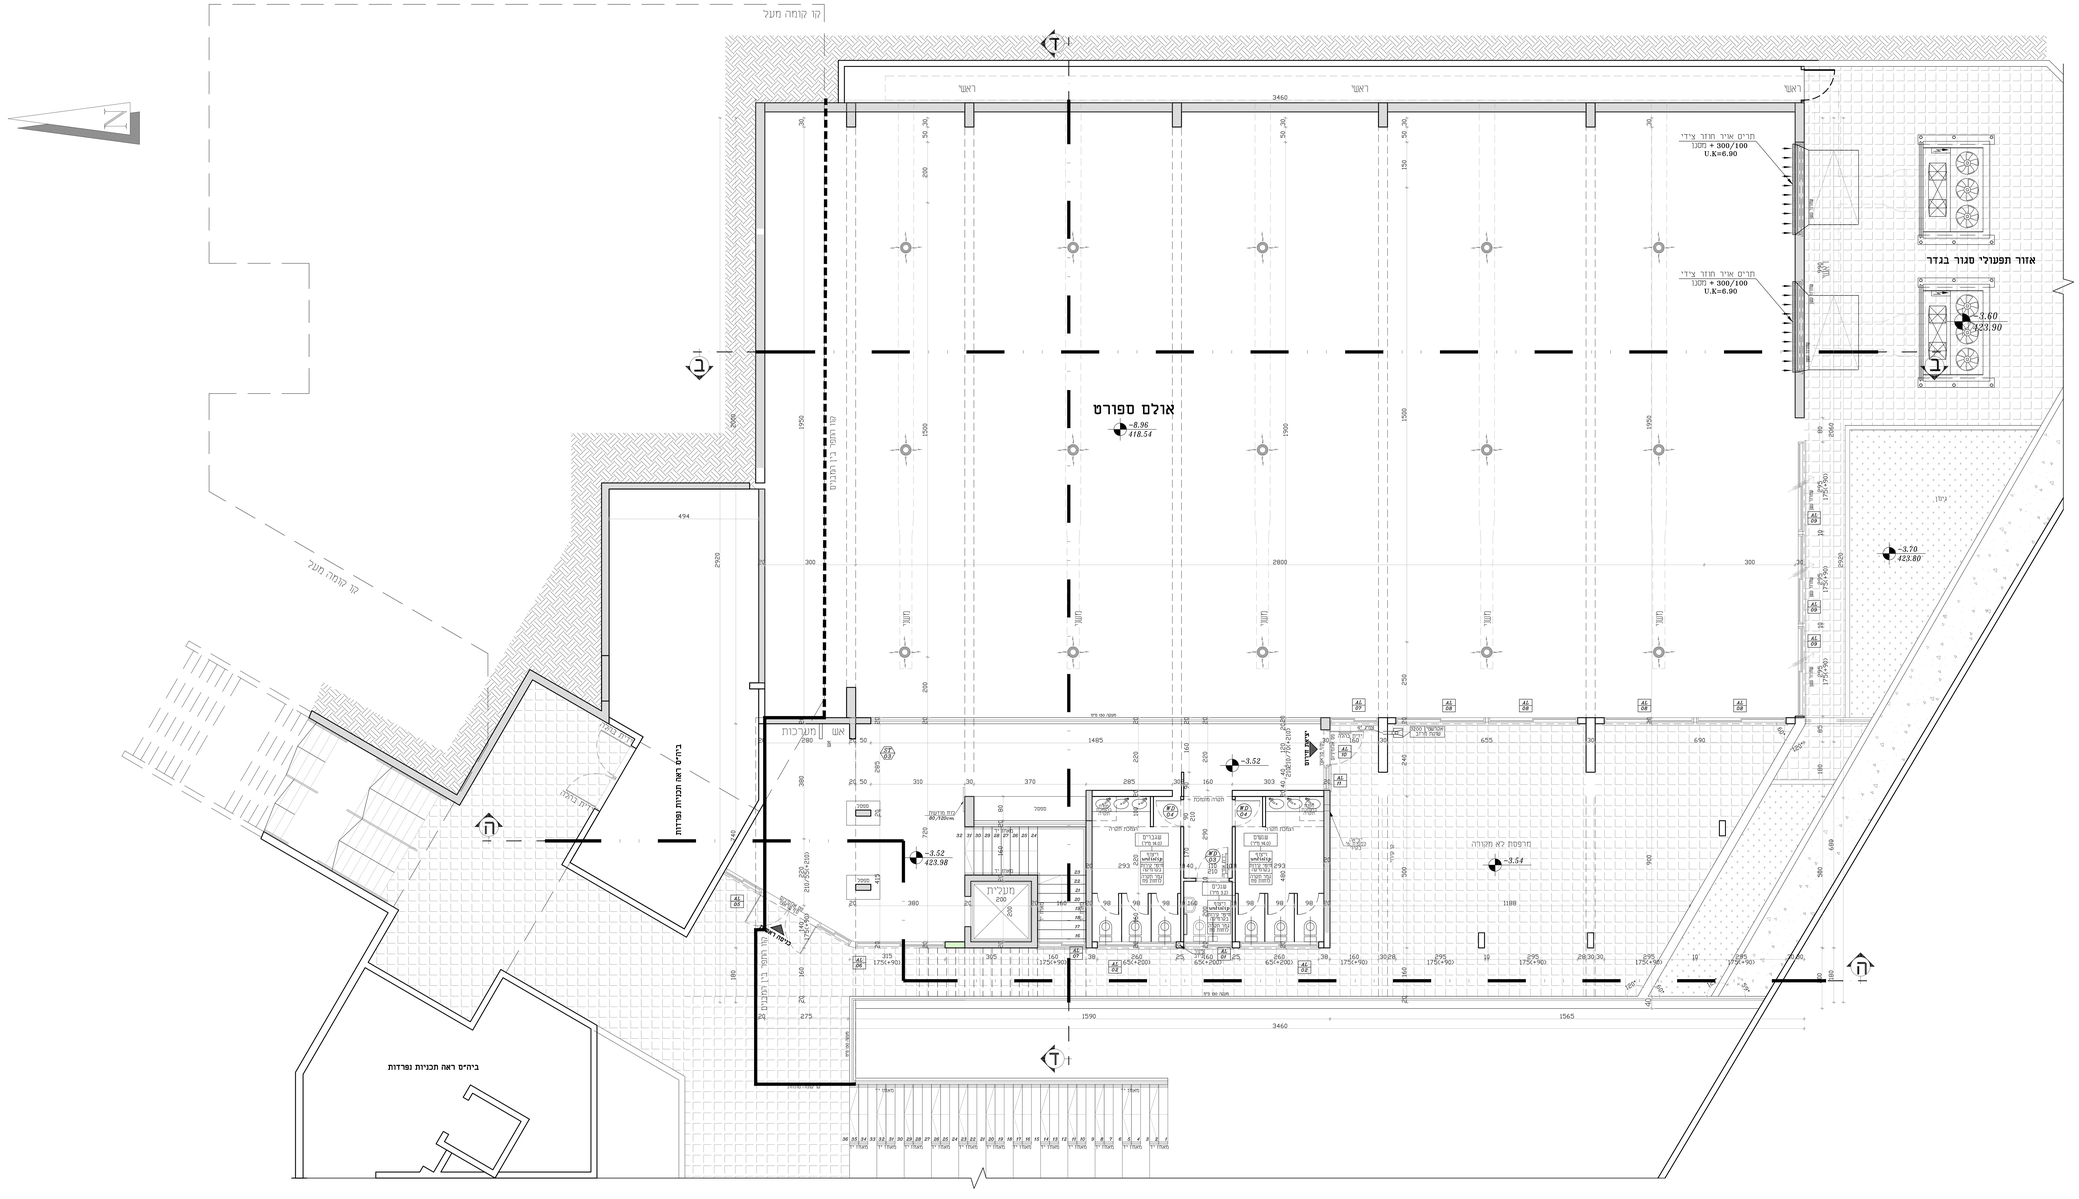
קו קומה מעל
קו קומה מעל
קו החפיר בין המבנים
אולם ספורט
~8.96
418.54
מרזם אויר חוזר צידי
300/100 + (מכון)
U.k=6.90
מרזם אויר חוזר צידי
300/100 + (מכון)
U.k=6.90
אזור תפעולי סגור בגדר
~3.60
423.90
~3.70
423.80
~3.52
423.98
~3.52
~3.54
חדר מכונות מעלית
מעלית
מעלית