

ד"ר טבעוני

אדריכלים ומהנדסים בע"מ

משרד תכנון וייעוץ אדריכלות, הנדסה ובינוי ערים - טלי 04-6554037 פקס 04-6550684

INFO@DRTABONY.COM

מועצה מקומית דלית אלכרמל
אולם ספורט


חוברת פרטי בניין

הוכן ע"י

ד"ר טבעוני אדריכלים ומהנדסים בע"מ - נצרת

[illegible]


פרט תפר בגג

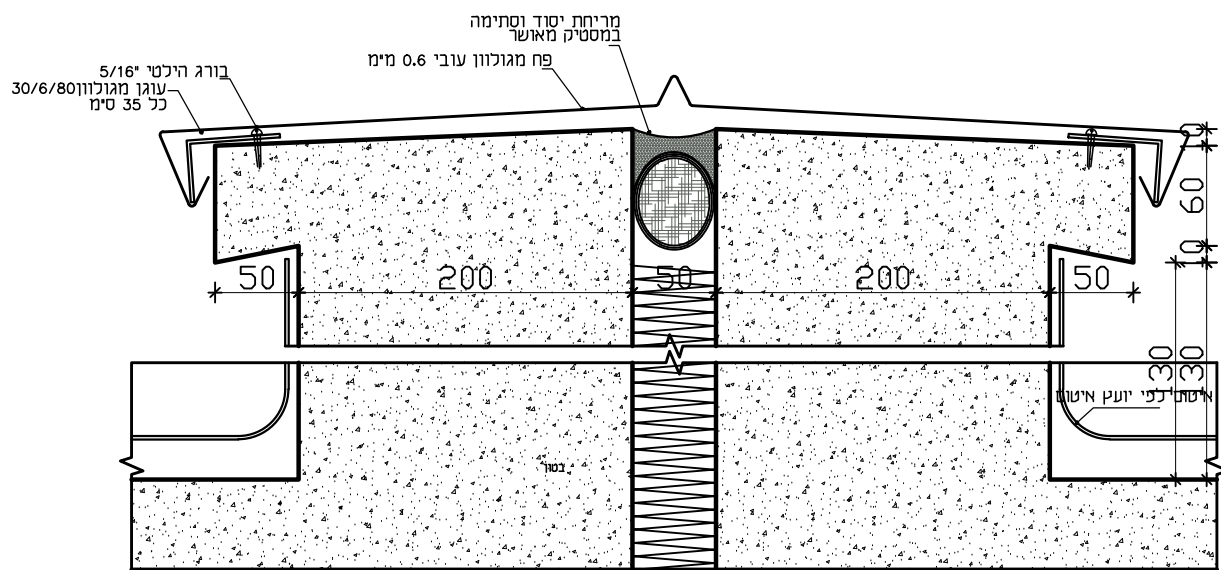


תפר התפשטות בגג

קני"מ 1:5


פרט איטום חדרים רטובים קנ"מ 1:10

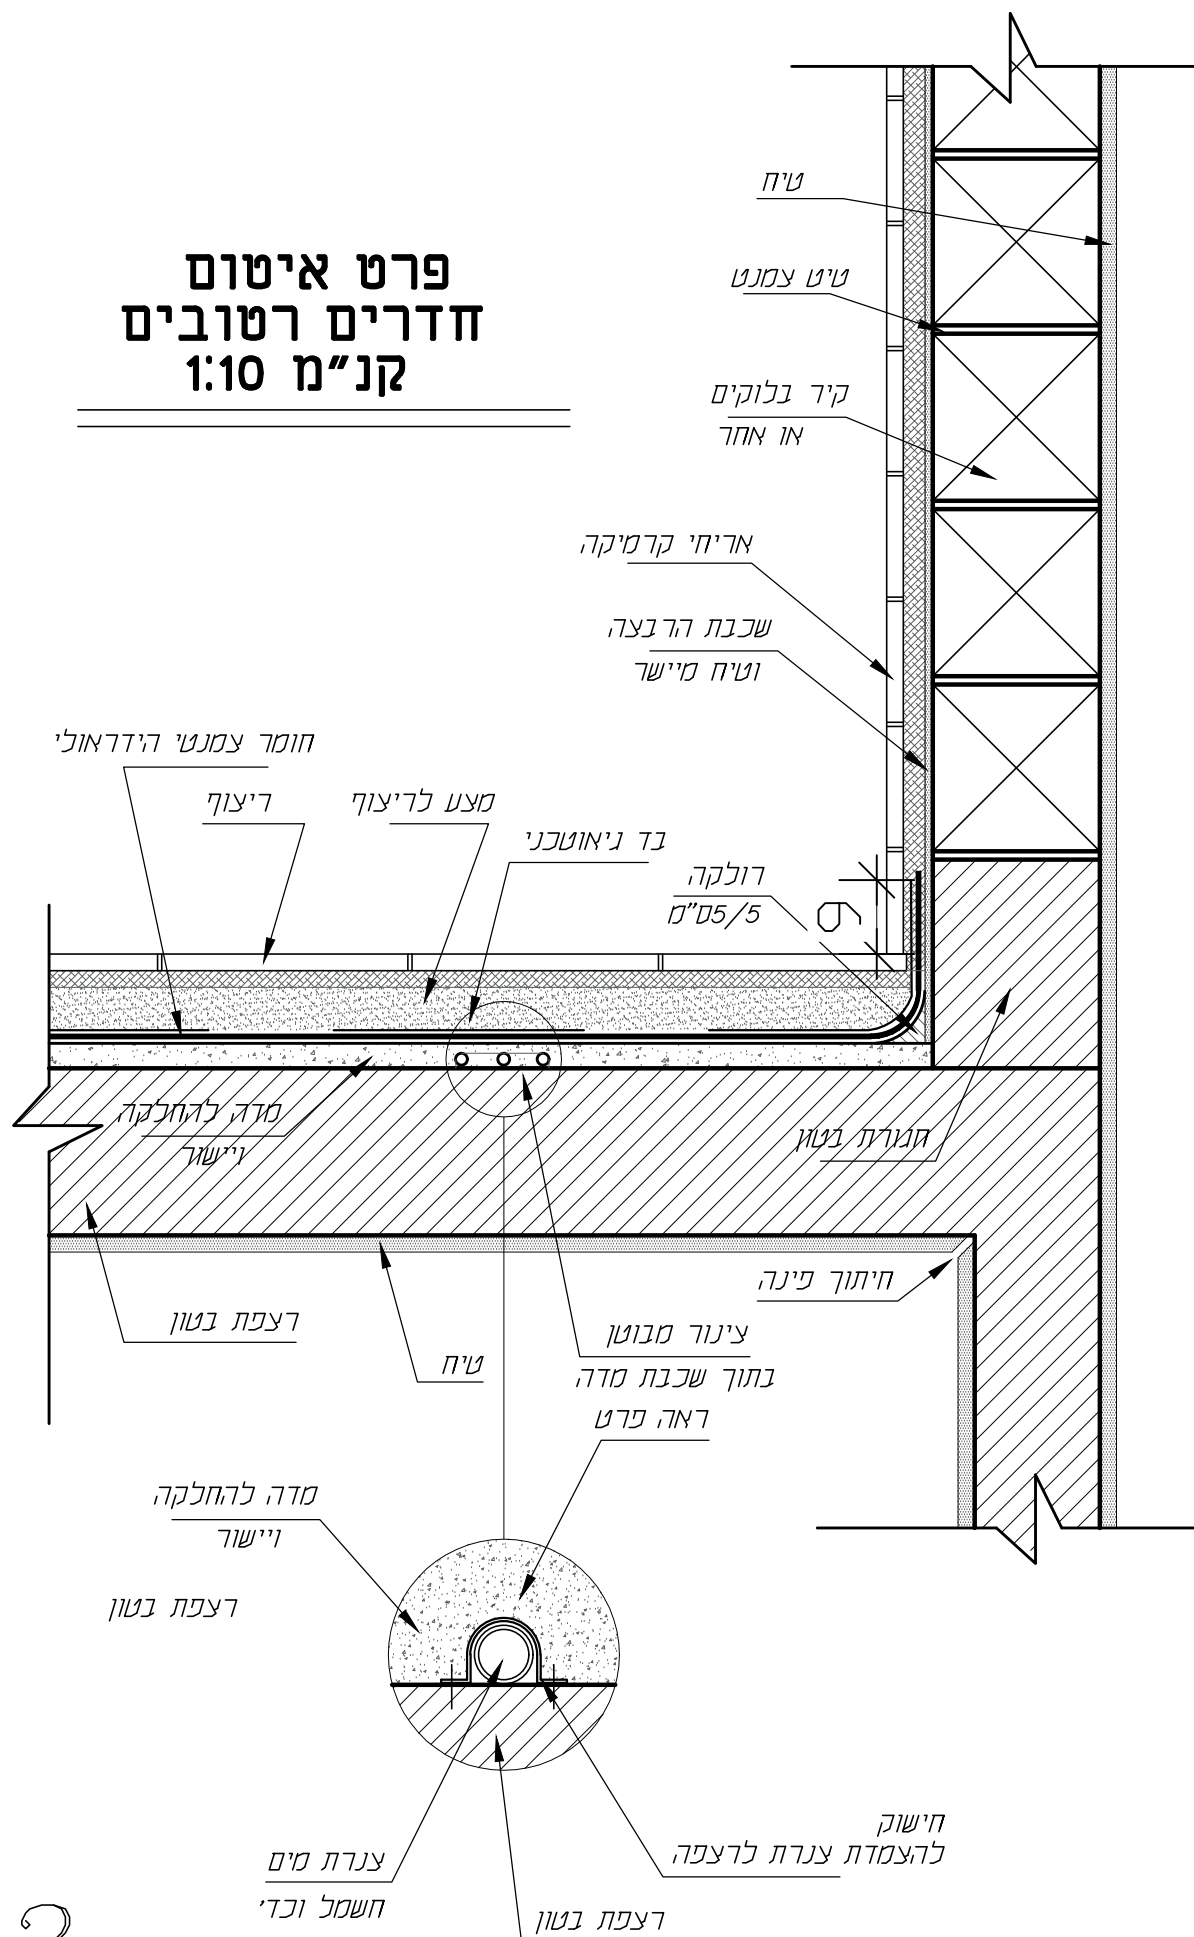

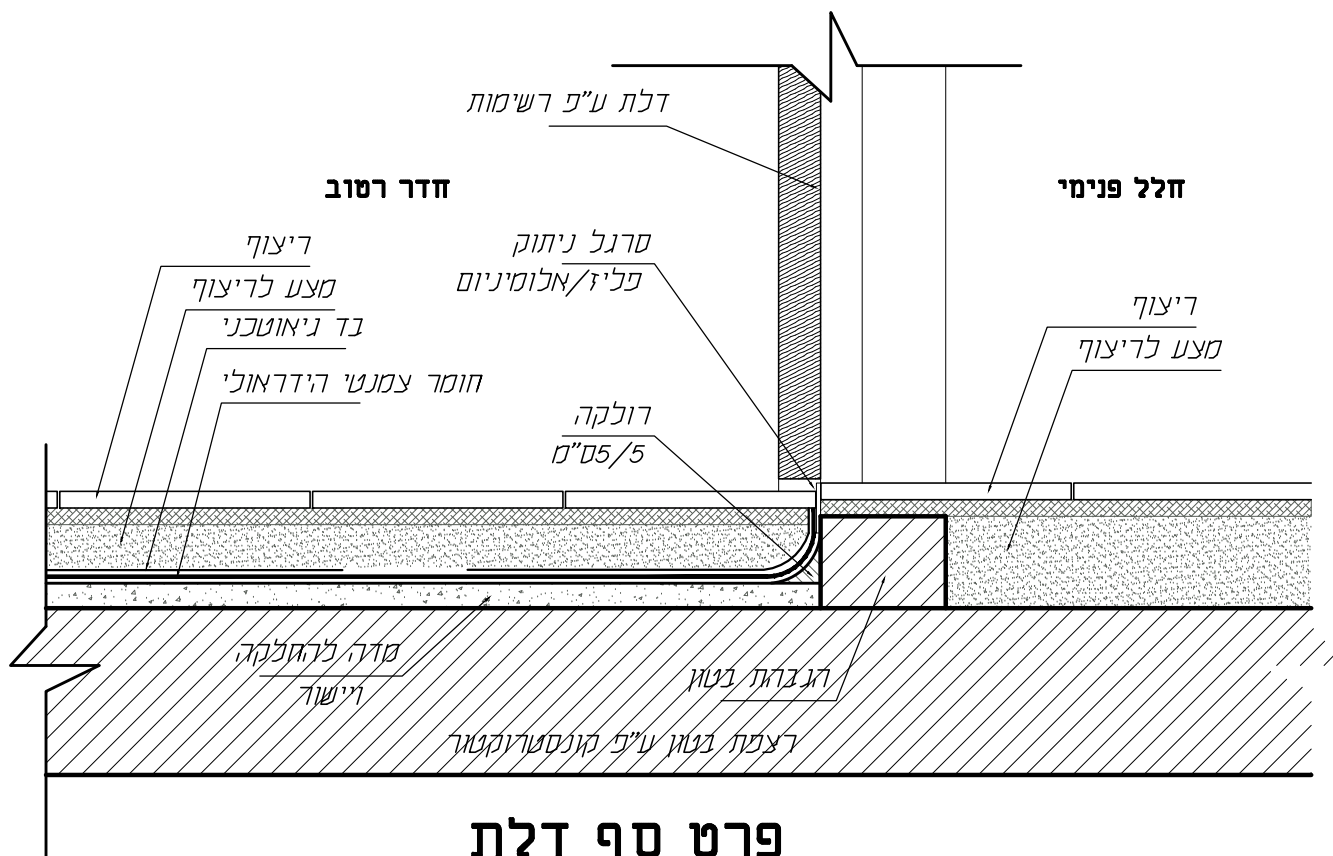

פרט סף דלת
חדרים רטובים
קנ"מ 1:10

איטום

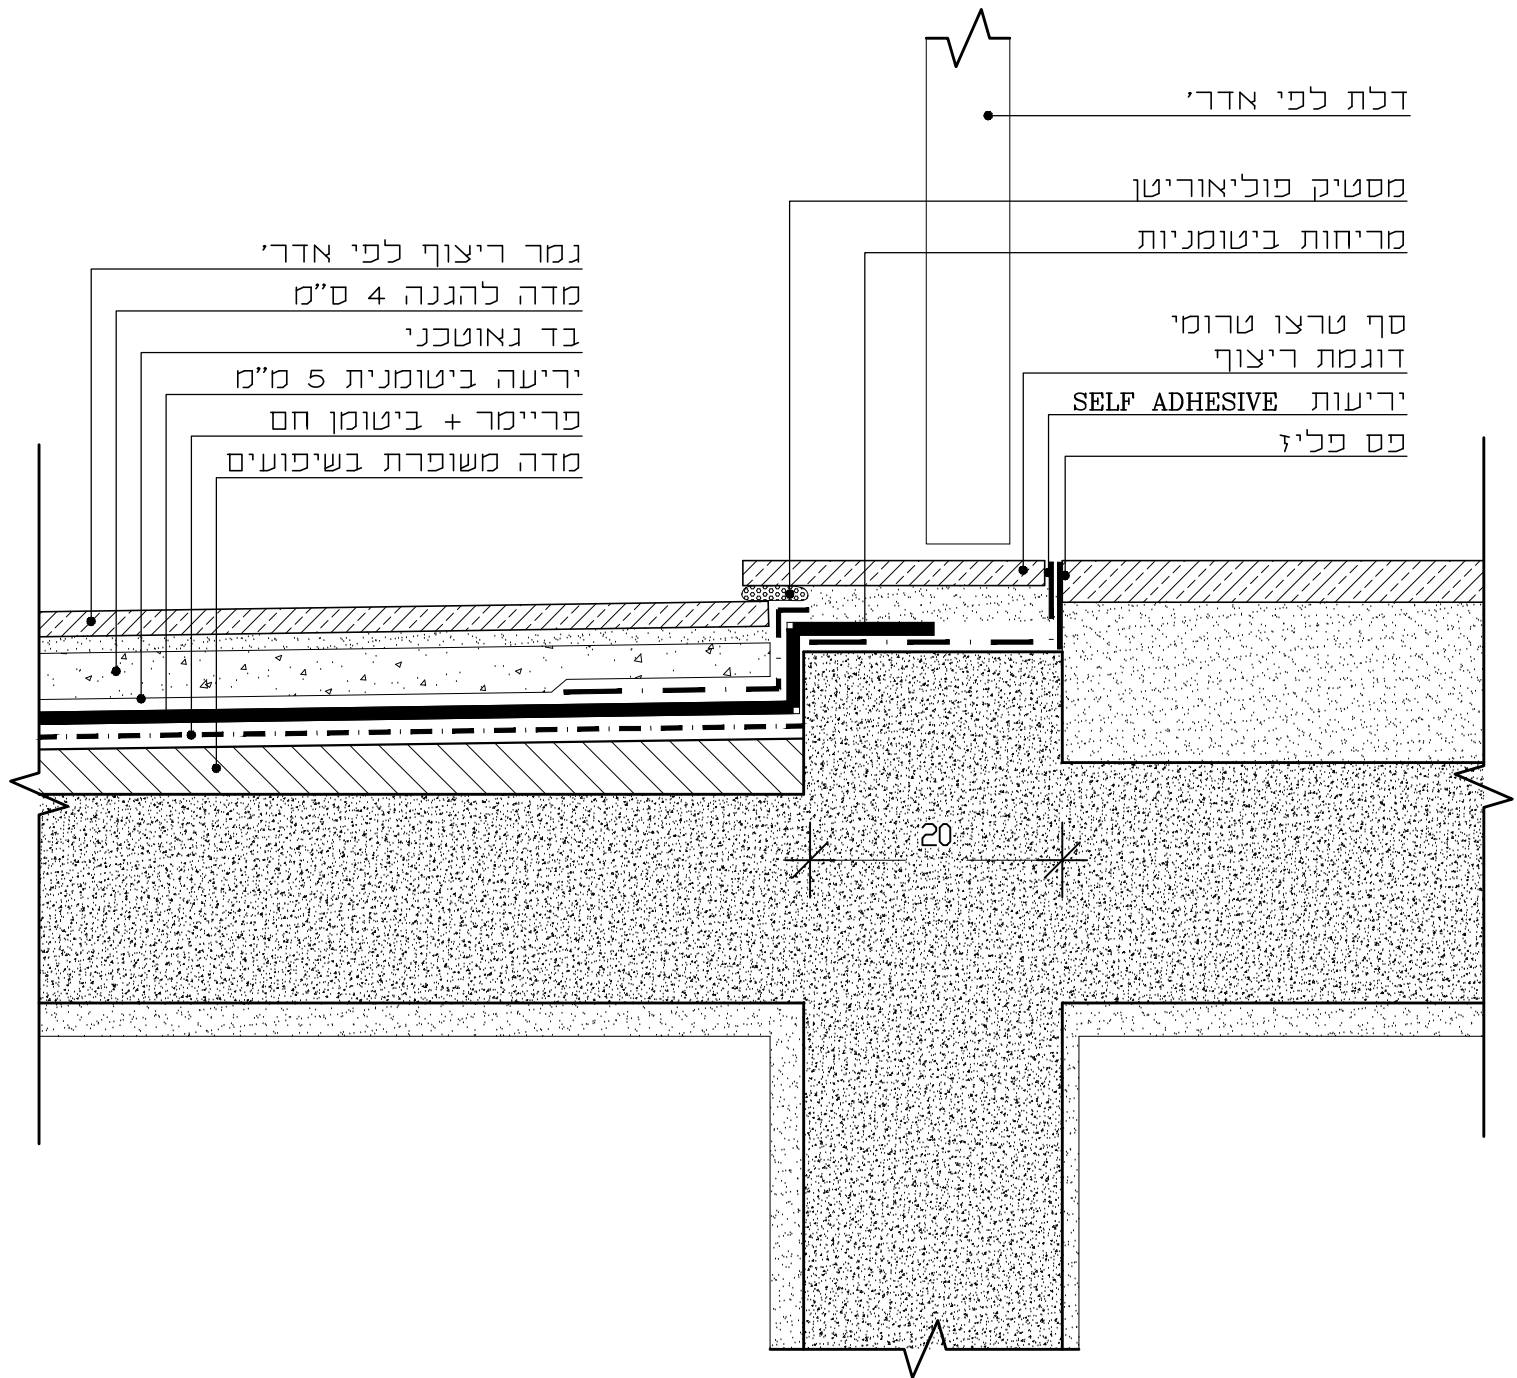

חתך בסף דלת בין אולם למרפסת מרוצפת קנ"מ 1:10

פרט בידוד גג

