

לוח עדכון		
מס' סדורי	מהות העדכון	תאריך הערות

לוח תפוצה		
מס' סדורי	תפקיד	תאריך
	מחנך	24/04/2024
	מנהל פרויקט	25/03/2025
	אדריכל	
	מנהל פרויקט	
	מנהל פרויקט	
	מנהל פרויקט	
	מנהל פרויקט	
	מנהל פרויקט	
	מנהל פרויקט	
	מנהל פרויקט	



ARCHITECTS & ENGINEERS

י"ר טבעני אדריכלים ומהנדסים בע"מ

נאדר הנדסת בניין בע"מ

מהנדס רשמי מ.ר. 6920894

דוא"ר: **nader@e-nader.com**

טל: 077-7001051

נייד: 054-4564851

פקס: 077-3182735

צור 8, את צח"ר, וראש פינה 1210001

מען למכתבים ת.ד. 68 ראש פינה

בנייה ללא היתר בנייה  
הינה עבירה על החוק.  
אין לבנות ללא היתר בנייה !

הערות:

\* כל עבודה מבוצעת מחוץ גבול המגרש תבוצע באישור המעוצה או/וגם הבעלים של המגרש

הערות:

\* כל עבודה מבוצעת מחוץ גבול המגרש תבוצע באישור המעוצה או/וגם הבעלים של המגרש

הערות:

\* כל עבודה מבוצעת מחוץ גבול המגרש תבוצע באישור המעוצה או/וגם הבעלים של המגרש

מחנך: י"ר טבעני-אדריכלים ומהנדסים בע"מ

אדריכל: י"ר טבעני-אדריכלים ומהנדסים בע"מ

פרויקט: אולם ספורט

מקום: דליית אר כרמל

מס' פרוייקט:

תאריך מקור: 24/04/2024

תאריך עדכון: 25/03/2025

מסמך:

- TYP - טיפוס, מתאים גם למבומות אחרים  
- SIM - דומה לפרט/חותר עם אותו שם.

מסמך:
<div> <div>קיר/עמוד ממשיך.</div> <div>קיר/עמוד נפסק.</div> <div>קיר/עמוד עולה.</div> </div>

שם התכנית:

תכנית זיון קורות ופרטים

במפלס:

-9.11

מס' גליון:

K-08

תכנון: נאדר הייב

שרטוט: מג"ד אגא

אישר: נאדר הייב

קנה מ: 1:20  
1:50










☐ לעיון
☐ לאישור
☒ למכרז
☐ לביצוע



הנדסת בניין בע"מ

נאדר

הנדסת בניין בע"מ

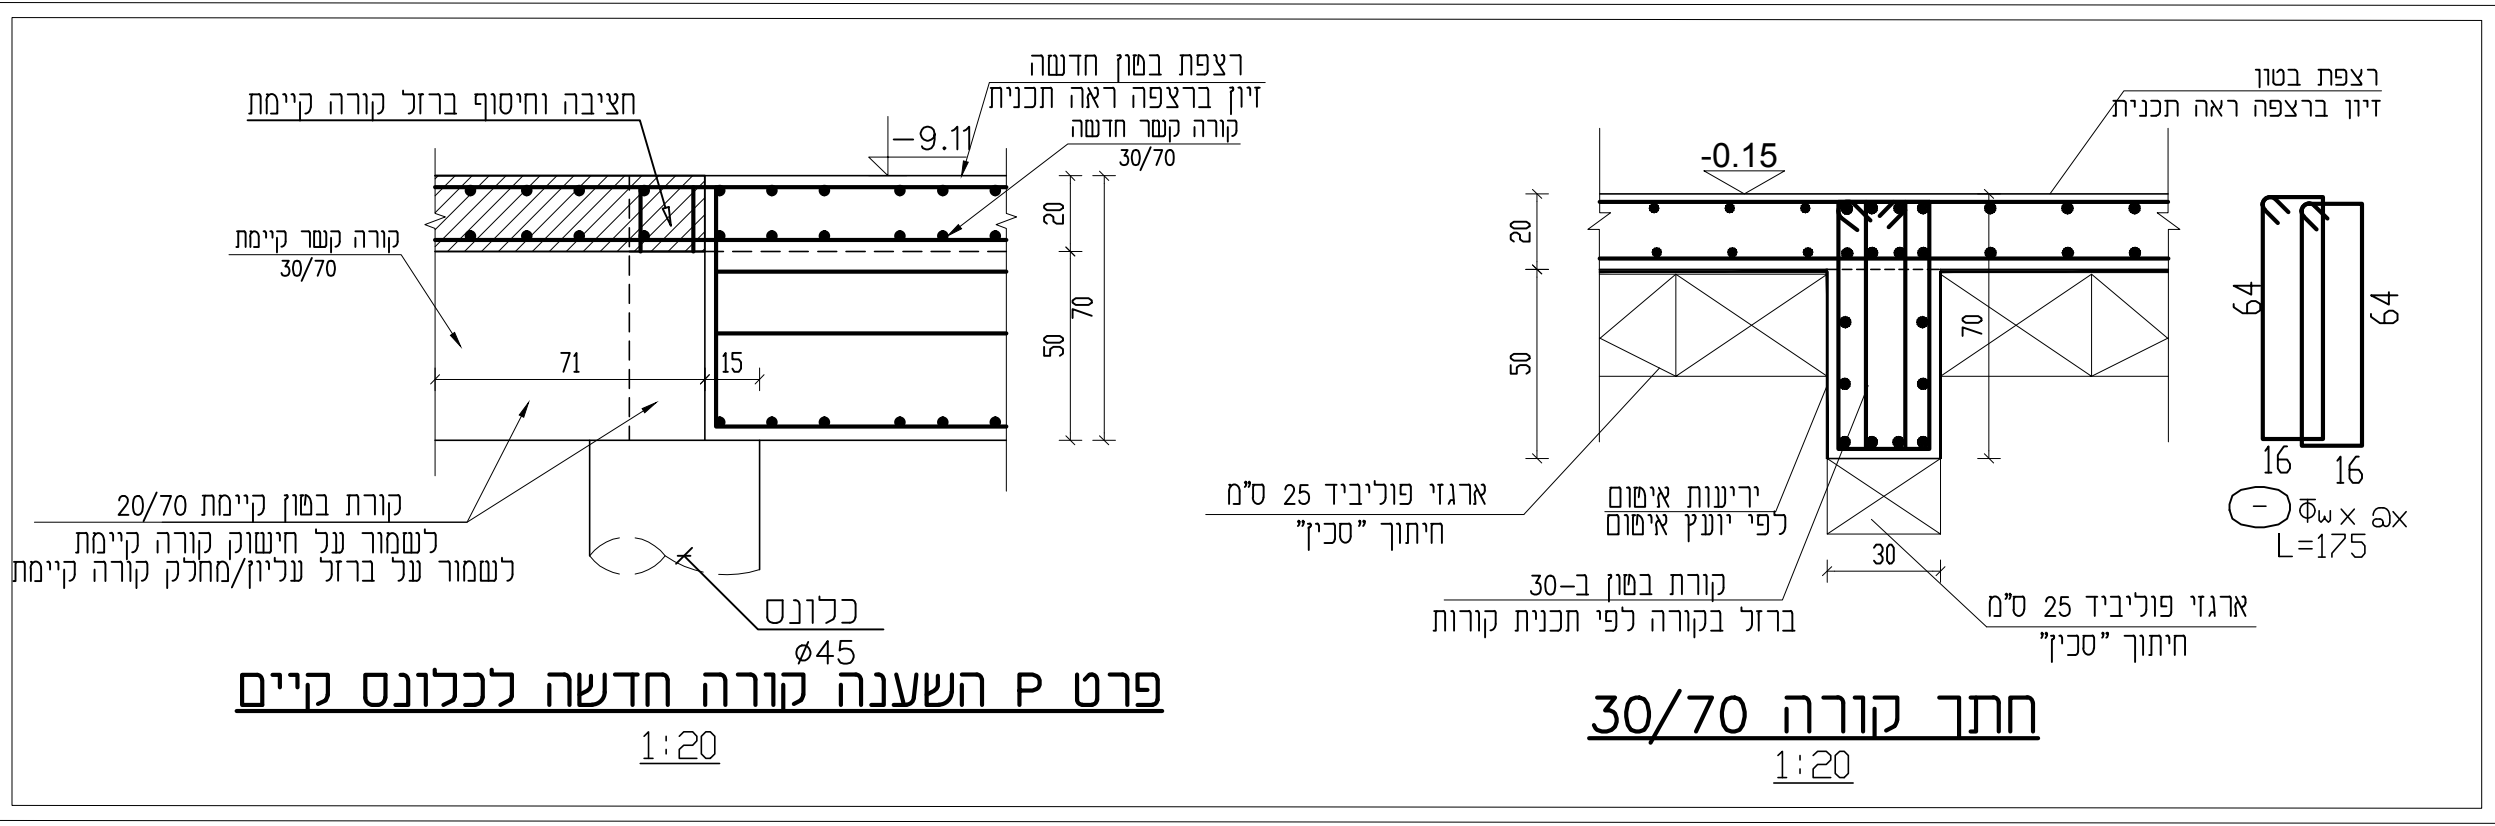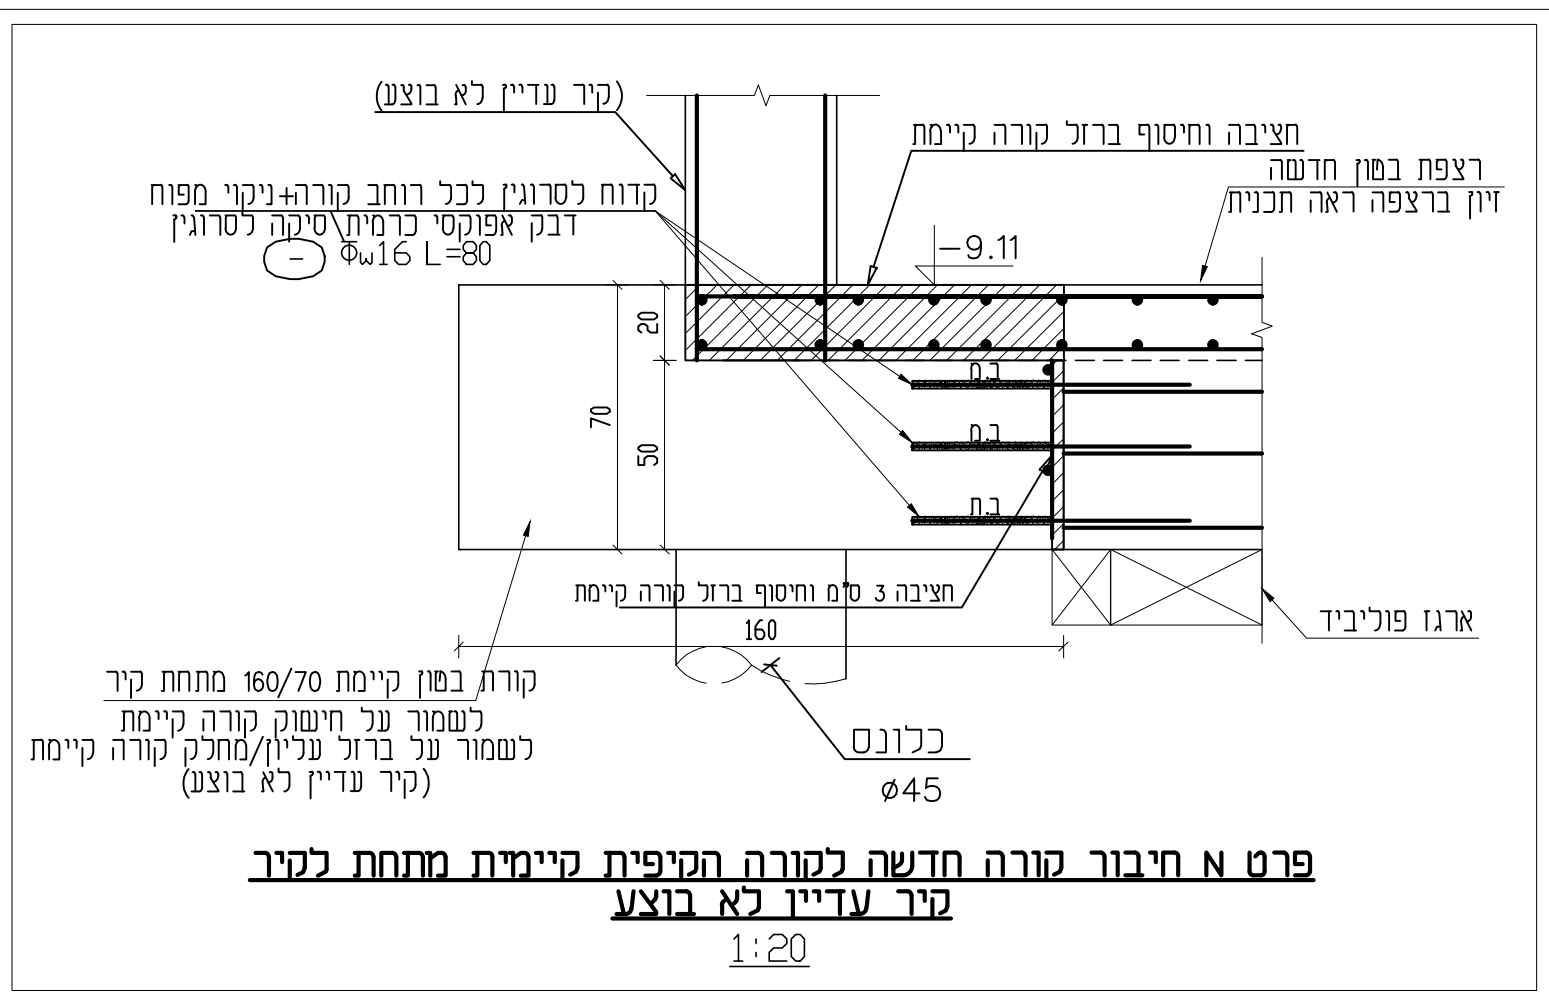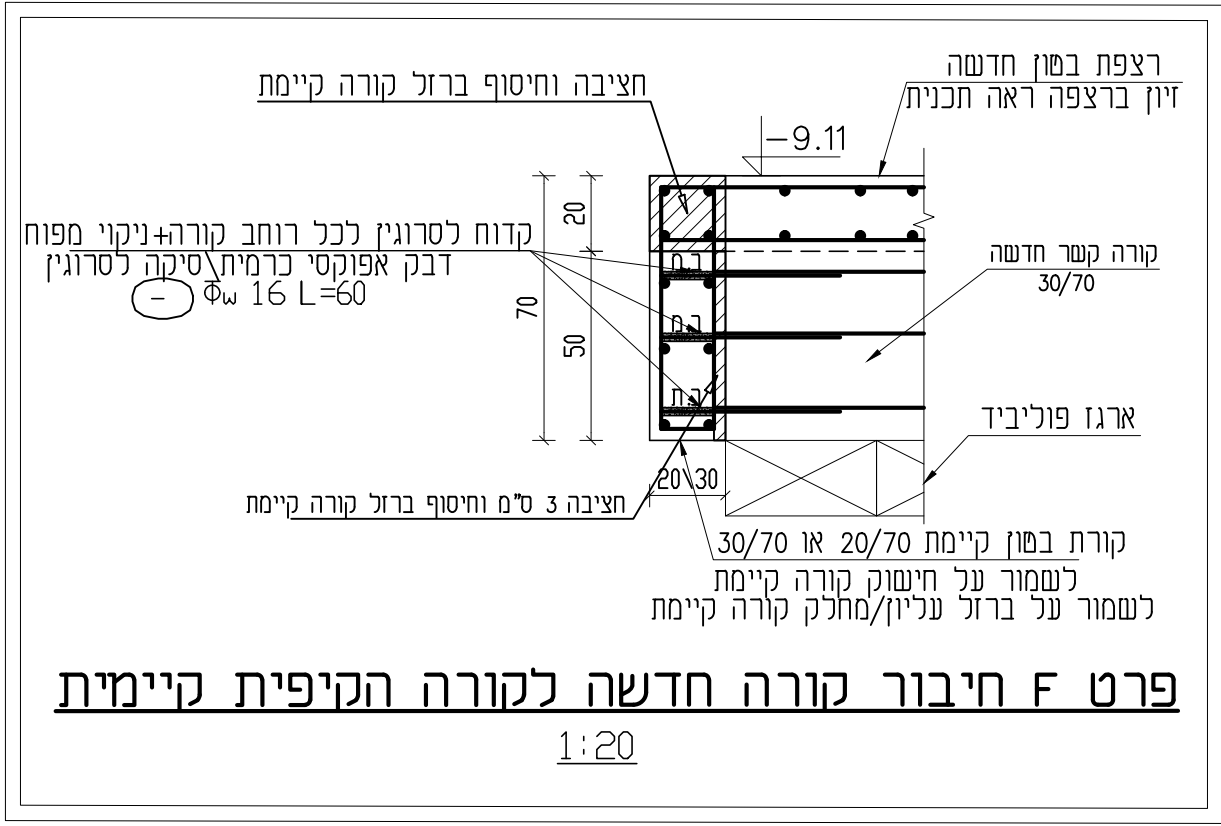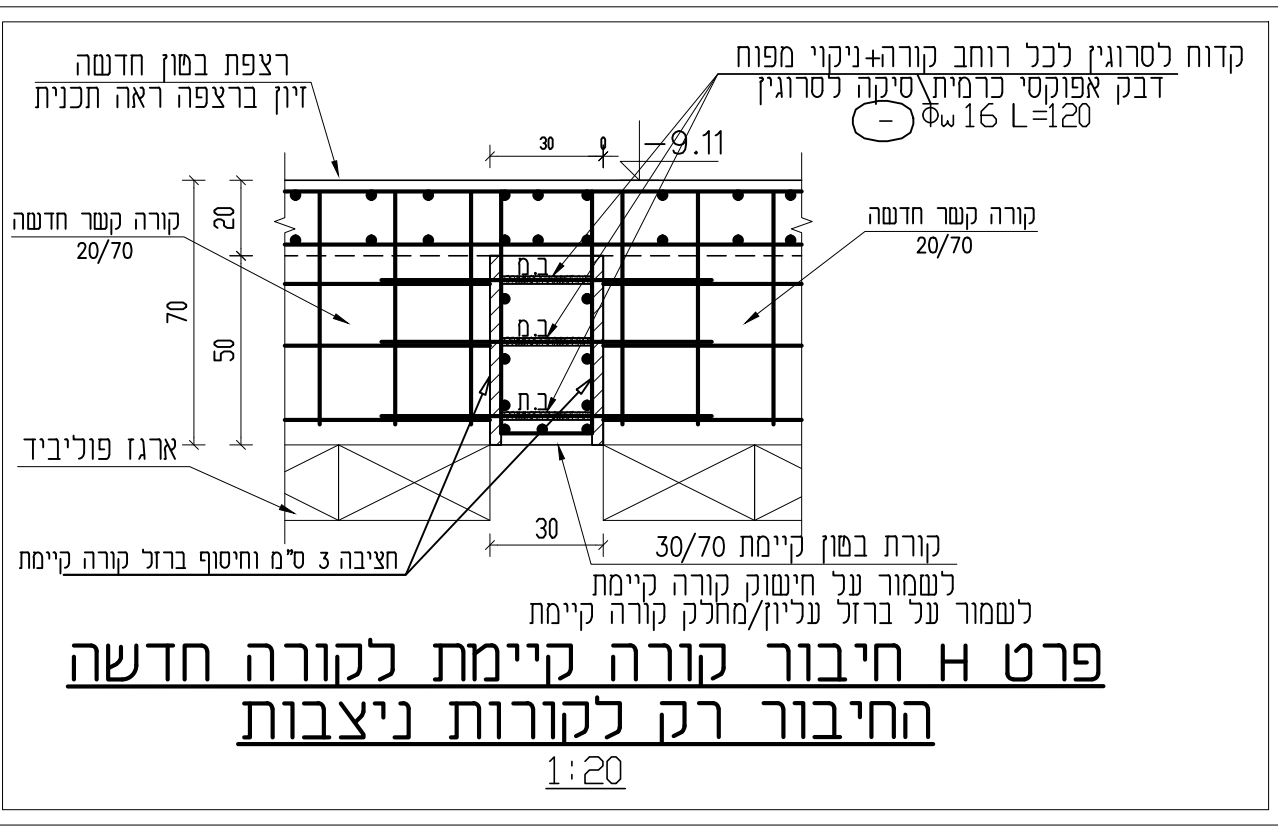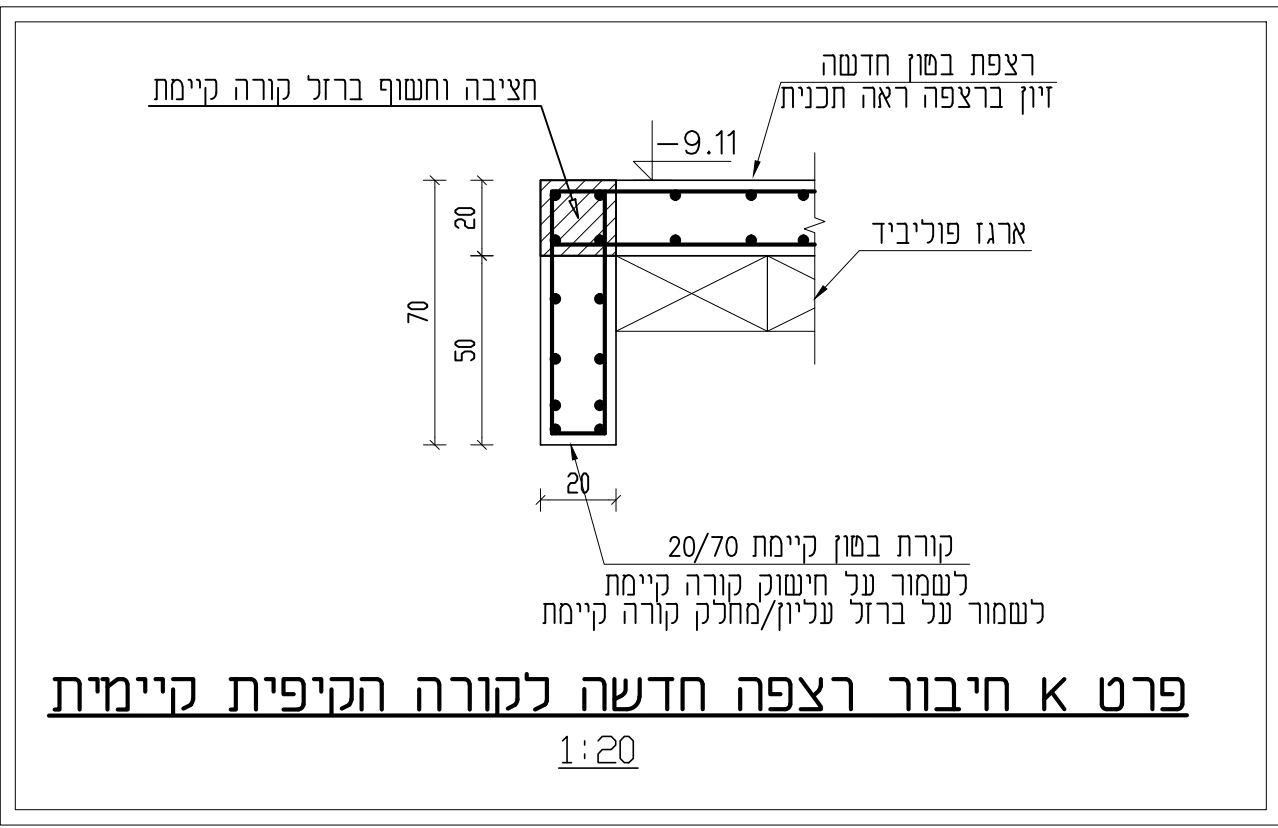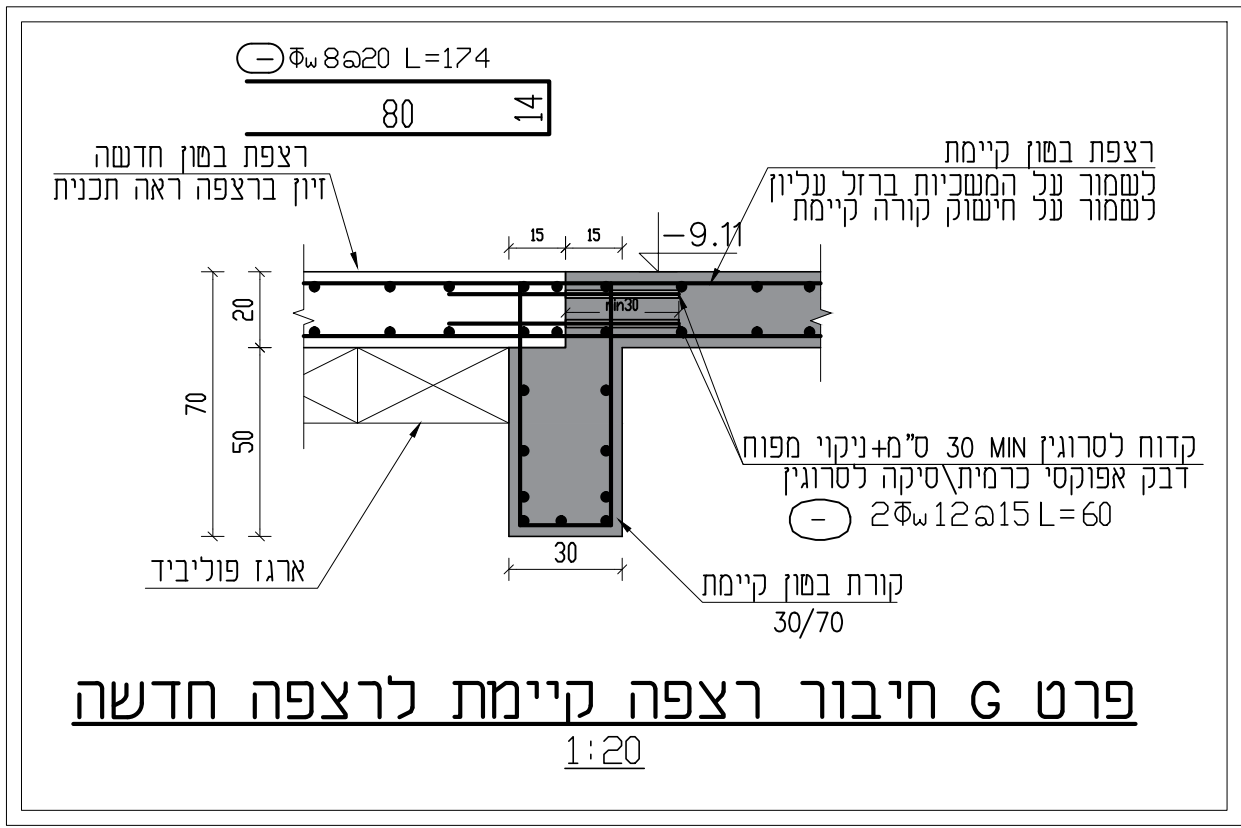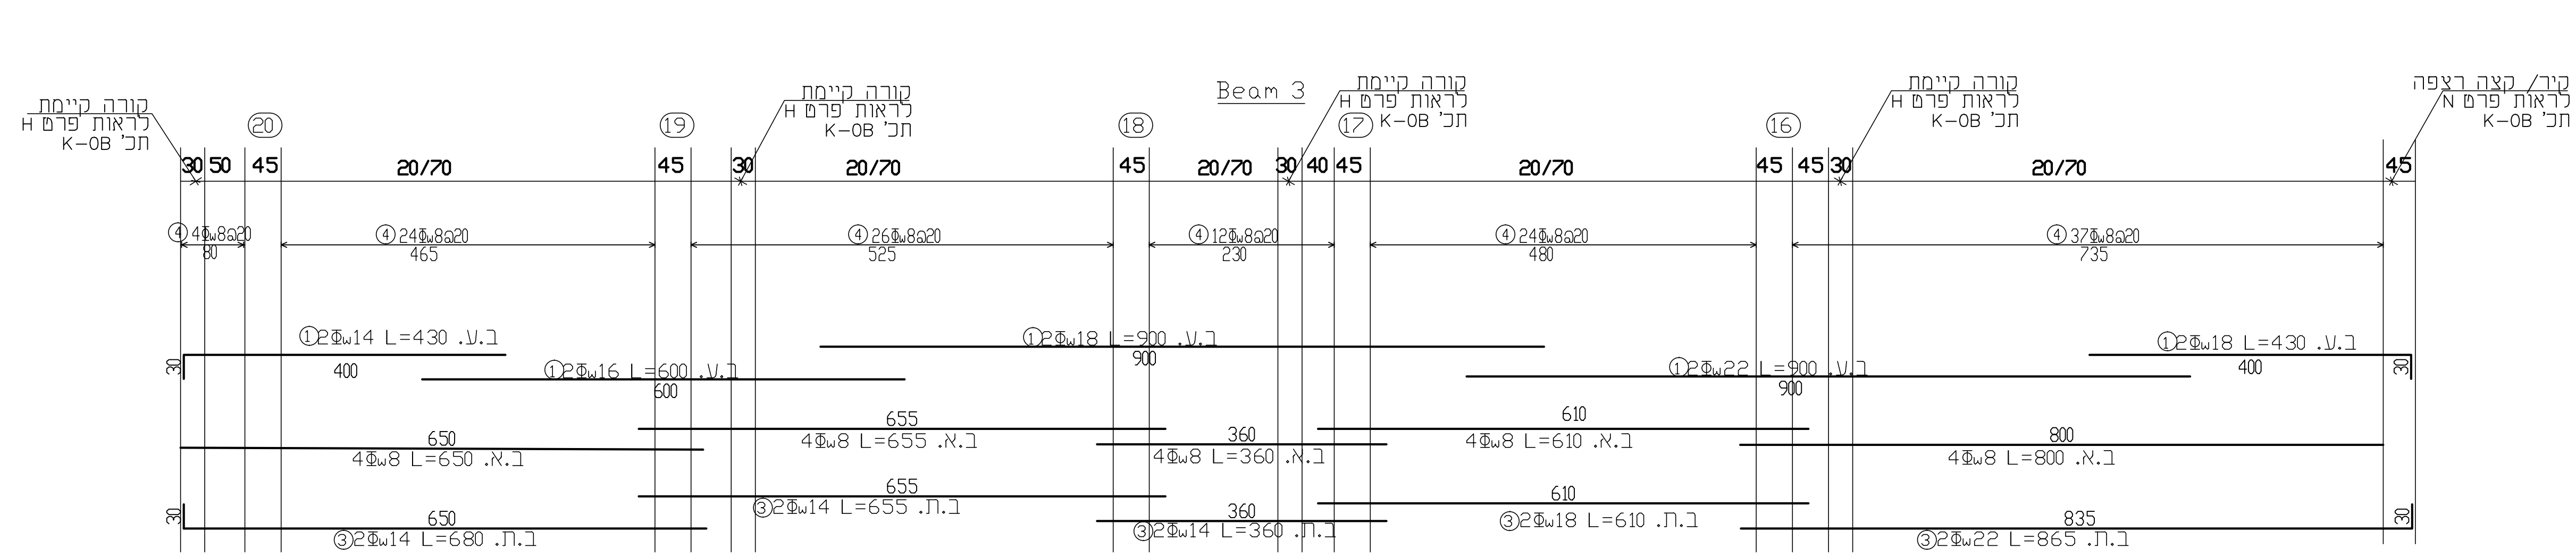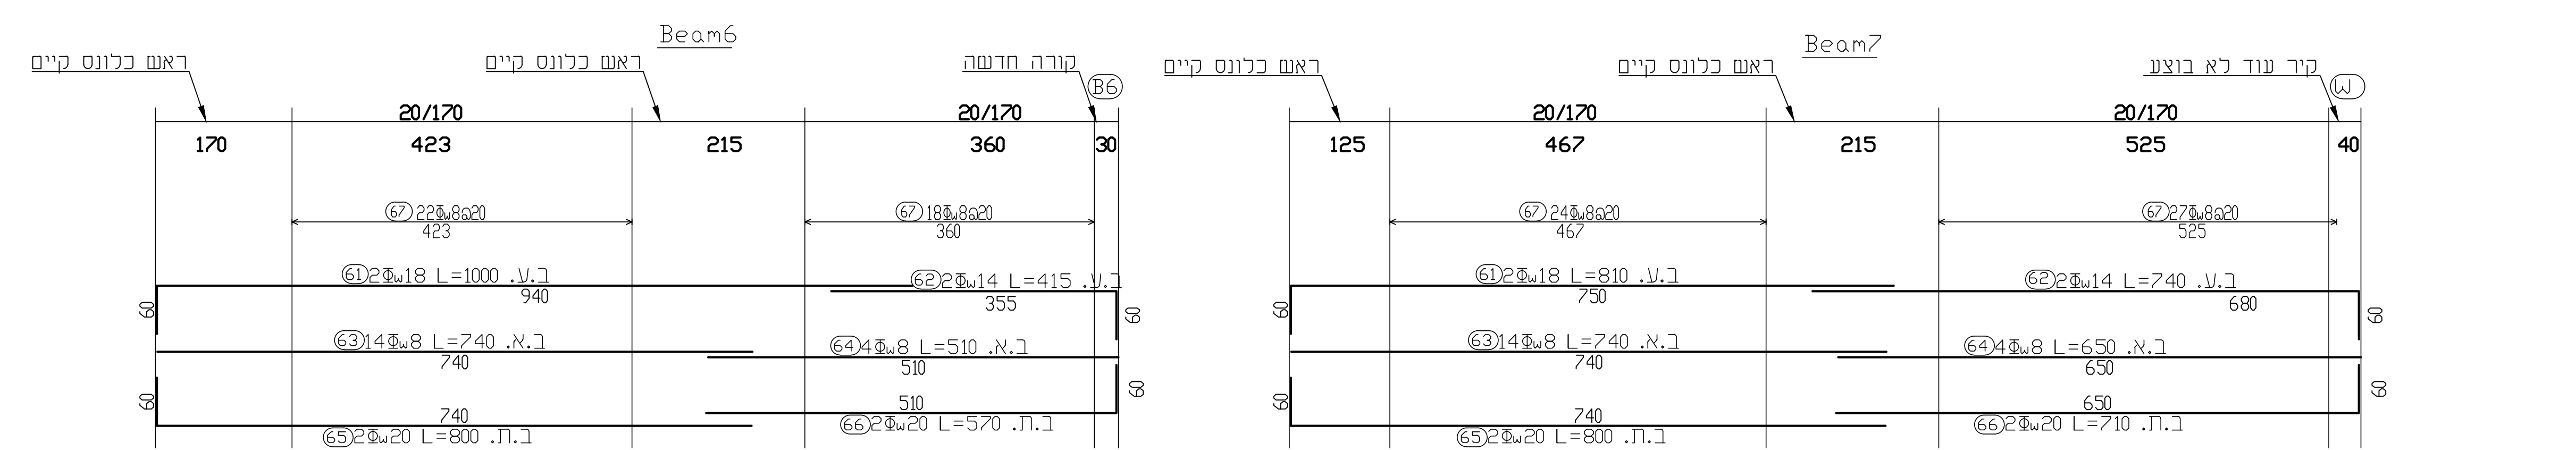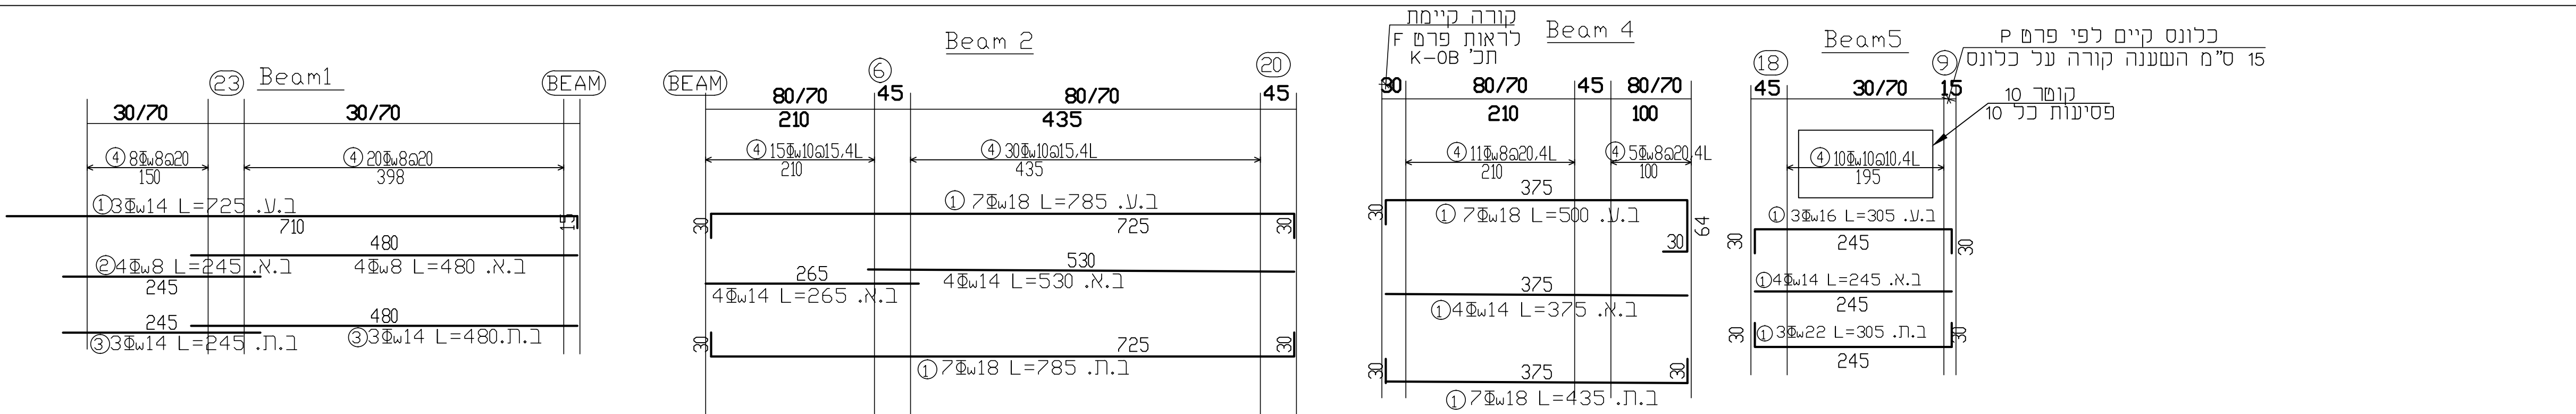

אלמנט	איזור	שטח (מ"ר)
קורת קשר קורה אחת, הריסה לפי בריסת קורה B-1		380
רצפה חלק דרומי		200
רצפה חלק צפוני		