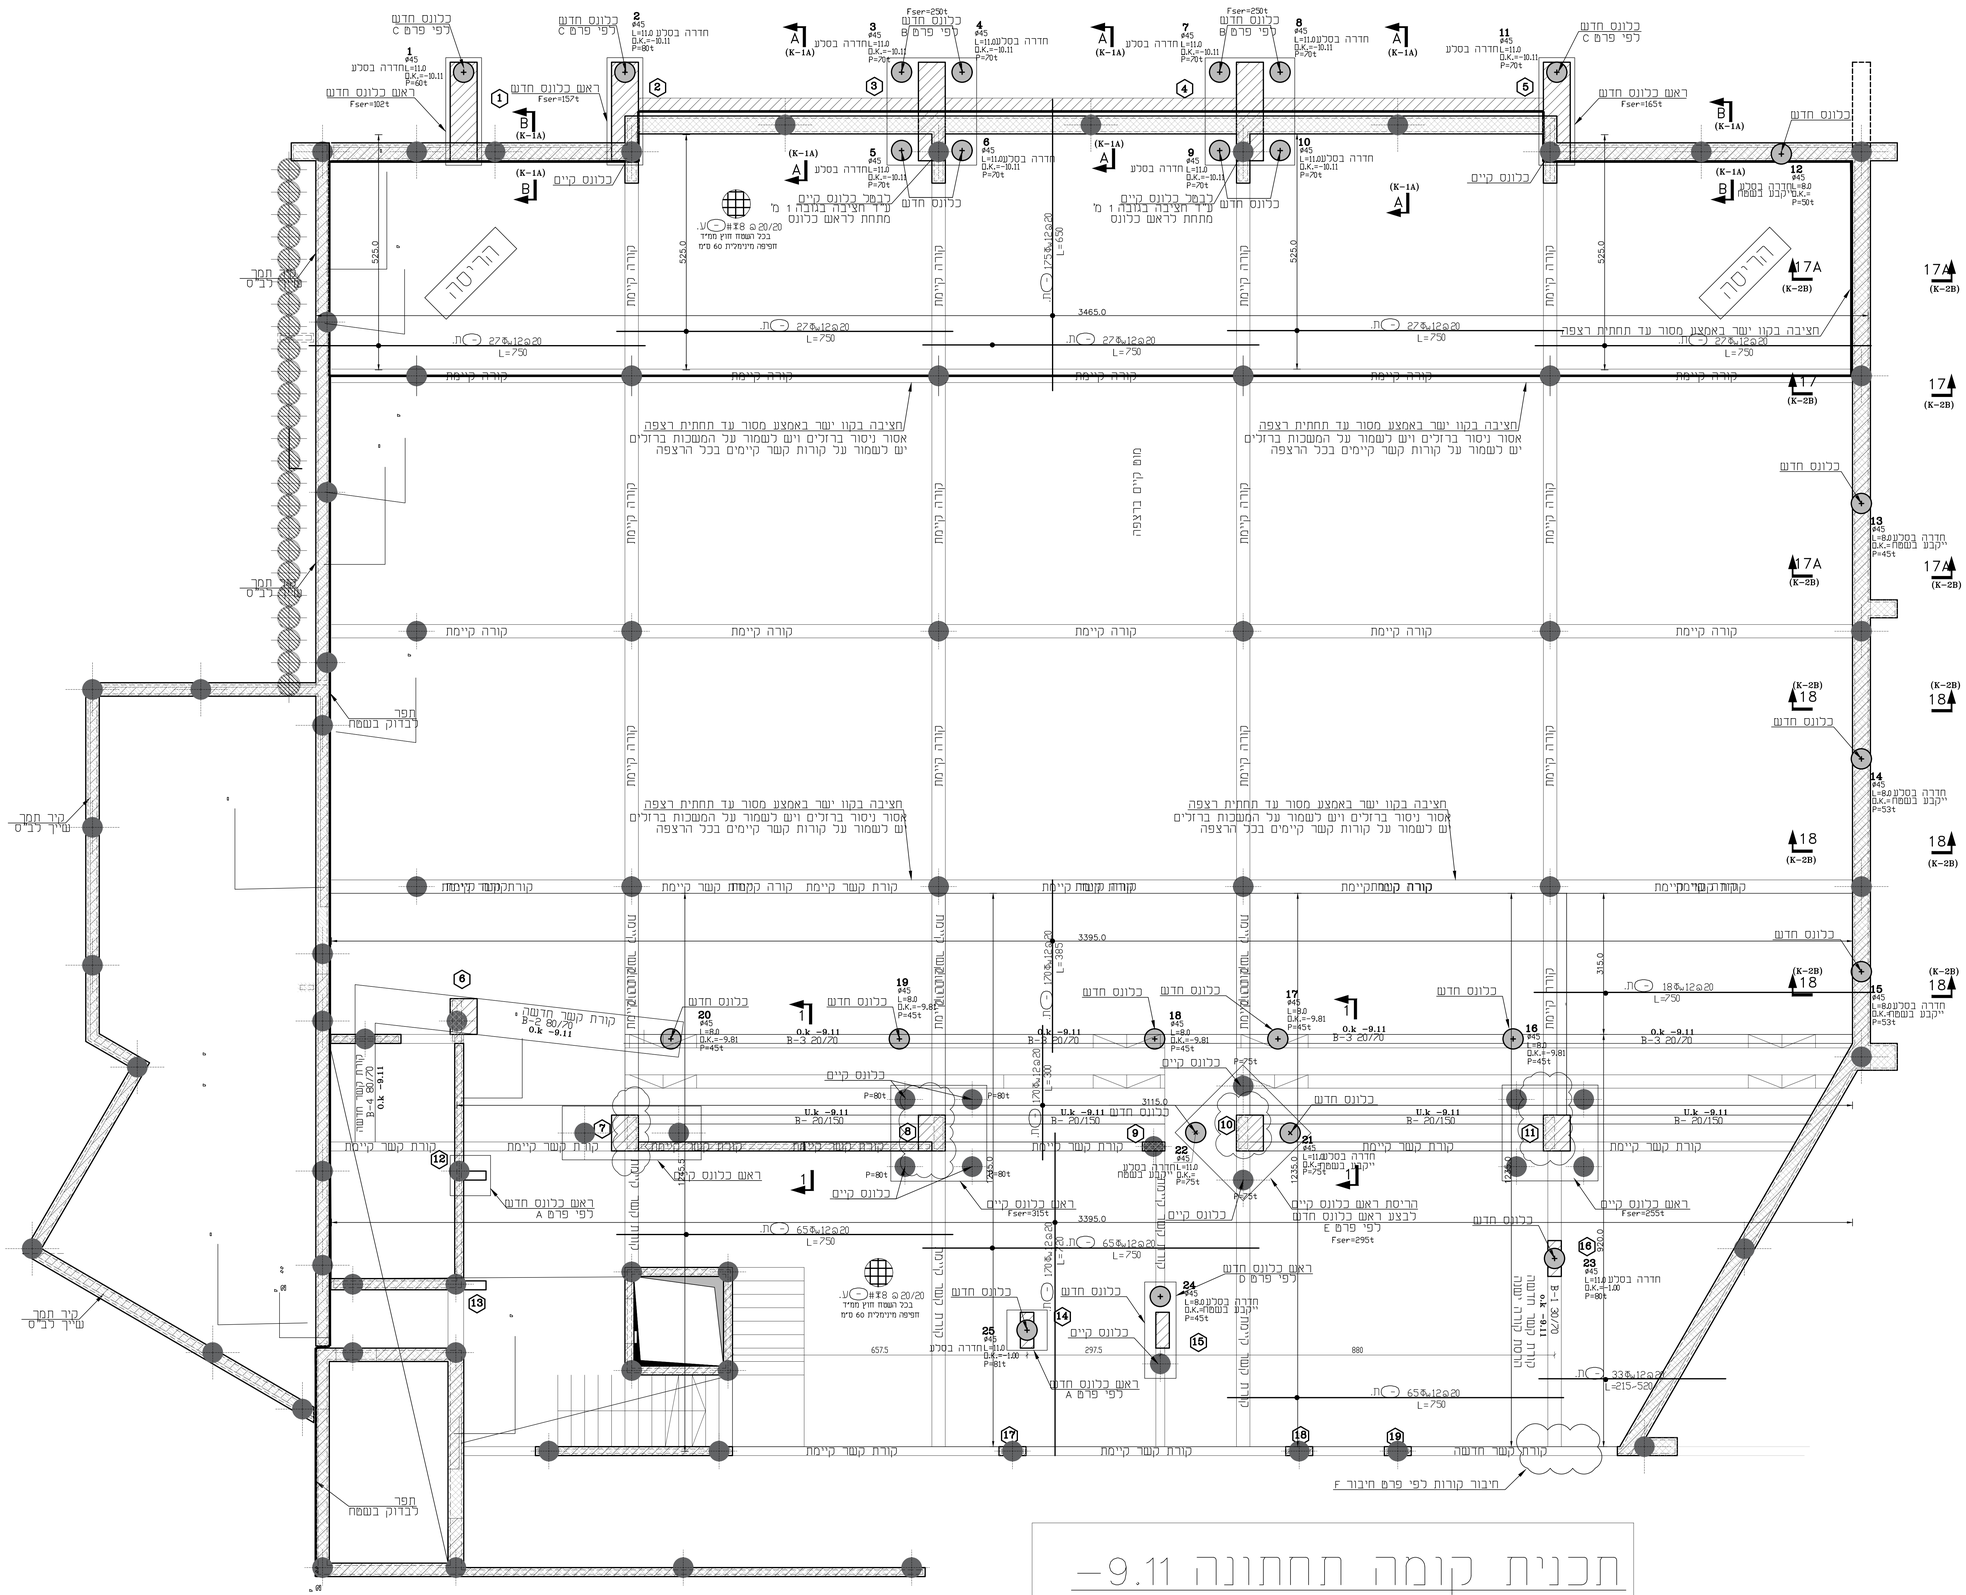

תכנית קומה תחתונה 9.11-

* הערה:
נדרש לאמת את כל הקוצים בשטח
ע"י מפקח צמוד ולשלוח תיעוד למתכנן

לוח עדכון

מס' סדורי	מהות העדכון	תאריך	הערות
1			
2			
3			
4			
5			
6			
7			

לוח תפוצה

מס' סדורי	תפקיד / תאריך	נוסף	אל.קל.	מוב. גל.	מפסק	אדריכל נוף	חשמל	אלומט	יזום
p0	24/04/2024								
p1	25/03/2025								

M.TABONY
ARCHITECTS & ENGINEERS
ד"ר טבעוני אדריכלים ומהנדסים בע"מ

נאדר הנדסת בניין בע"מ
מהנדס רשוי ר.מ. 6920894
דוא"ל nader@e-nader.com
שנ': 077-7001051
נייד: 054-4564851
פקס: 077-3182735
צור 8 ,א.ת צח"ר ,ראש פינה
מען למכתבים ת.ד 68 ראש פינה 1210001

בנייה ללא היתר בנייה
הינה עבירה על החוק.
אין לבנות ללא היתר בנייה !

הערות:
* כל עבודה מבוצעת מחוץ גבול המגרש תבוצע באישור המועצה
או/וגם הבעלים של המגרש

מזמין: ד"ר טבעוני-אדריכלים ומהנדסים בע"מ
אדריכל: ד"ר טבעוני-אדריכלים ומהנדסים בע"מ
פרויקט: אולם ספורט
מקום: דליית אל כרמל
מס' פרוייקט:
תאריך מקור: 24/04/2024
תאריך עדכון: 25/03/2025

מקרא:
- TYP- טיפוסי, מתאים גם למקומות אחרים
- SIM- דומה לפרט/חתך עם אותו שם.

מקרא:
קיר/עמוד ממשיך.
קיר/עמוד נפסק.
קיר/עמוד עולה.

שם התכנית:
תכנית זיון תחתון

במפלס:
-9.11

מס' גליון:	K-0D
תכנן:	נאדר הייב
שרטט:	מג'ד אגא
אישר:	נאדר הייב
קנ"מ:	1:20 1:50

לעיון ○ לאישור ○
למכרז ✓ לביצוע ○

נאדר
הנדסת בניין בע"מ