


פרט מעבר חצייה מדורג נגיש

קנ"מ 1:100

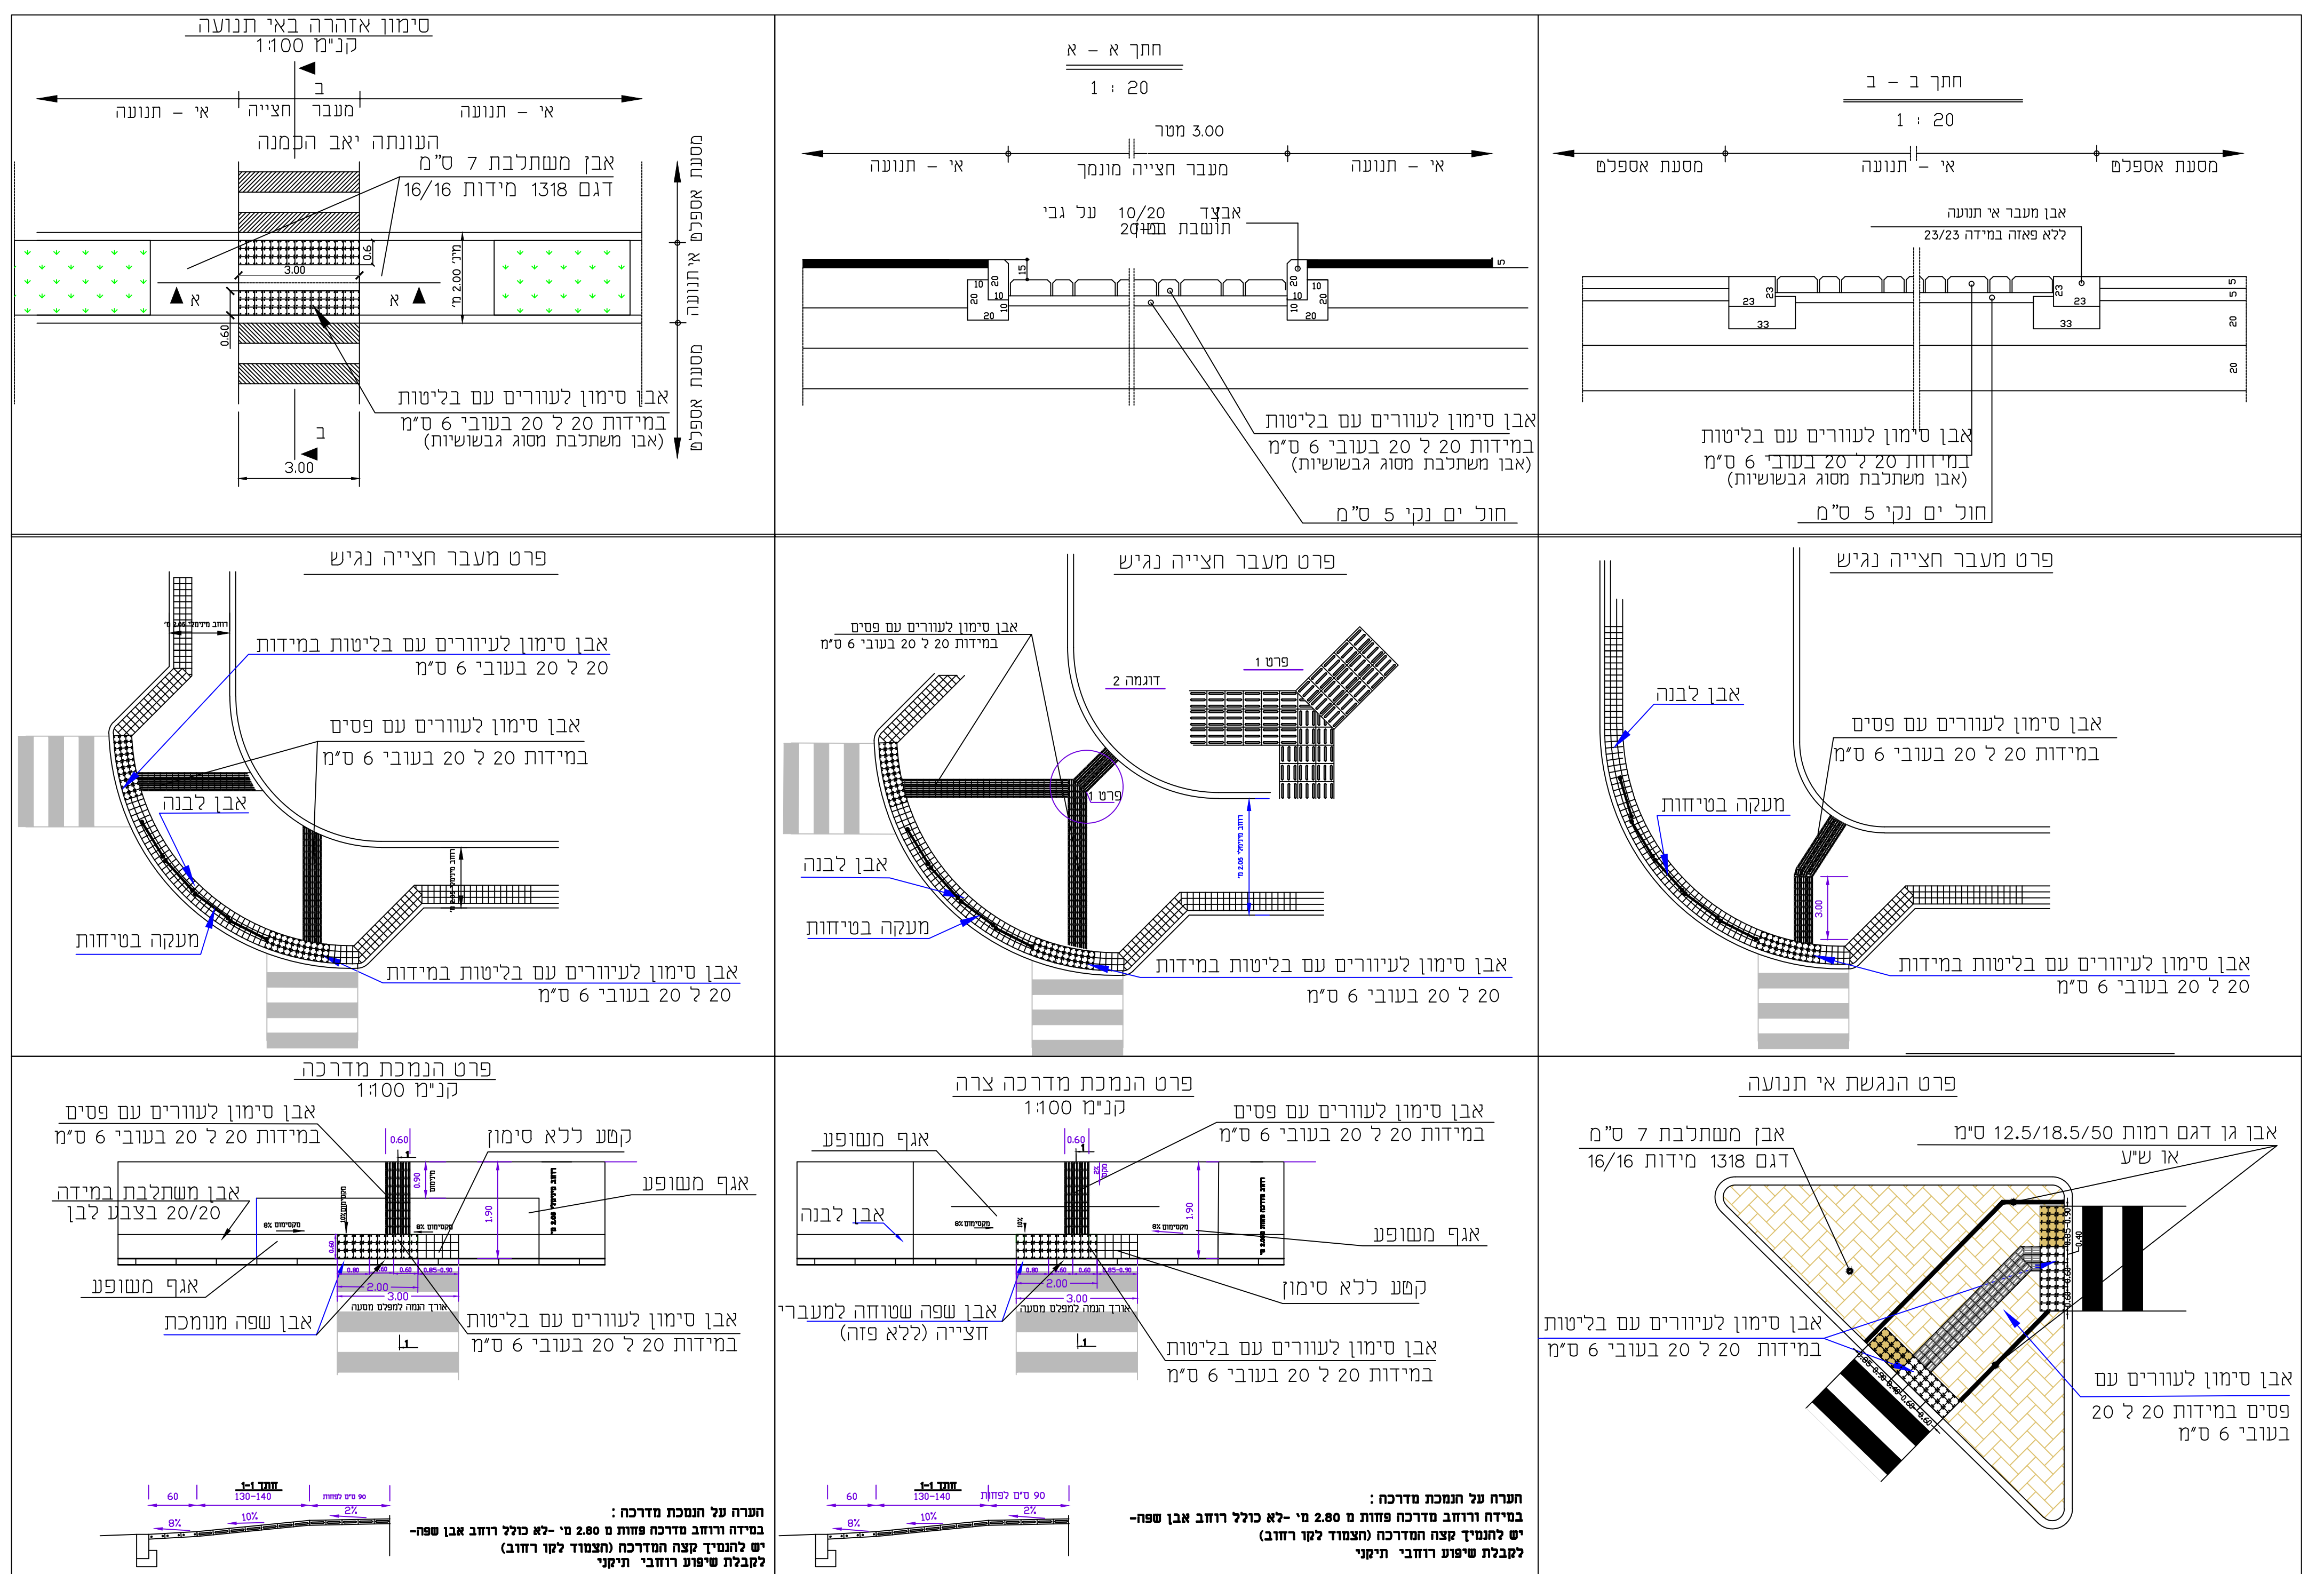

תאריך	תפוצה	שנוי	תאריך	מרות השנוי	חתימה
אשכול המפרק					
פרטי הנגשה					
שם עובד:	אשכול רמיות המפרק				
תוכנית מס:	4.02				
תאריך:	25/04/2024				
קנה מידה:	1:1				
שם עובד:	58274				
ח. פאהום ושות' שרותי הנדסיים בע"מ					
ח. פאהום ושות' שרותי הנדסיים בע"מ רחוב הנגשים 4, תל אביב, ישראל 6109901 טל: 04-6555555 פקס: 04-6555556 דוא"ל: info@hahoum.com חש"ב: 58274 מס. ת.ד. 52004 מיקוד 10100					