

יש להוסיף רשימת ריכוז של כלל התוכניות בהגשה (נספח א')			
עדכונים ושינויים (מהדורות)			
מחזור העדכון/השינוי	תאריך	מהדורה	
נמסר לפרויקטור לבדיקה	2.04.2025	1	
		2	
		3	
		4	
		5	



אישור תכנון (יש למלא בכתב יד\חותמת)				
מס'ד	שם	תפקיד	תאריך	חתימה
1				
2				
3				
4				

מרכז העבודה ביקורת קבלה - מסמכי תכנון	
מאושר ע"י: _____ חתימה: _____	תאריך: _____

☐ לעיון	☒ לאישור	☐ למכרז	☐ לביצוע
מסי גיליון:		מהדורה: 	
קנימ:		תאריך: 2.04.2025	

מס' הרחבת				
מס' עותף	סוג	שנה	מס' הפרויקט	
		2025	0, 0, 0, 1, 1, 7	

שם התוכנית

פריסת תשתית חשמל
שם רפרזיטציה
תאורה דקורטיבית בכיכרות
שם המשקמה
כיכר תנועה 1
מס' המשקמה
סירת הכרמל
שם היחידה
הערות

המתכנן:
איגור לוזיקין מהנדס חשמל
תכנון יעוץ כיקוח
E-MAIL - IGOR@LOJJKIN.COM
כתובת: רח' רוטשילד 123 אשד' 5
054-6886880


ערך:	איגור לוז'קין
בקר:	
שרטט:	שלי לוז'קין
אשר:	

על המבצע לבקר את החברה ולחזר
למחנה על כל סמטה. סמטה מחירה
א א ותחמה בפרס המשתך בעבודת
המחנה הם המעלים למעלה על תחנת
זו ועל לכרטיז החצירי בר. אין
לעשות כל עושו בתחנת זו. ברינת
התלומד בר נלא אשור מראש ובכתב
על המחנה.



משרד החינוך
מ.ל.א


א.ל. הנדסת חשמל
Electrical
engineering

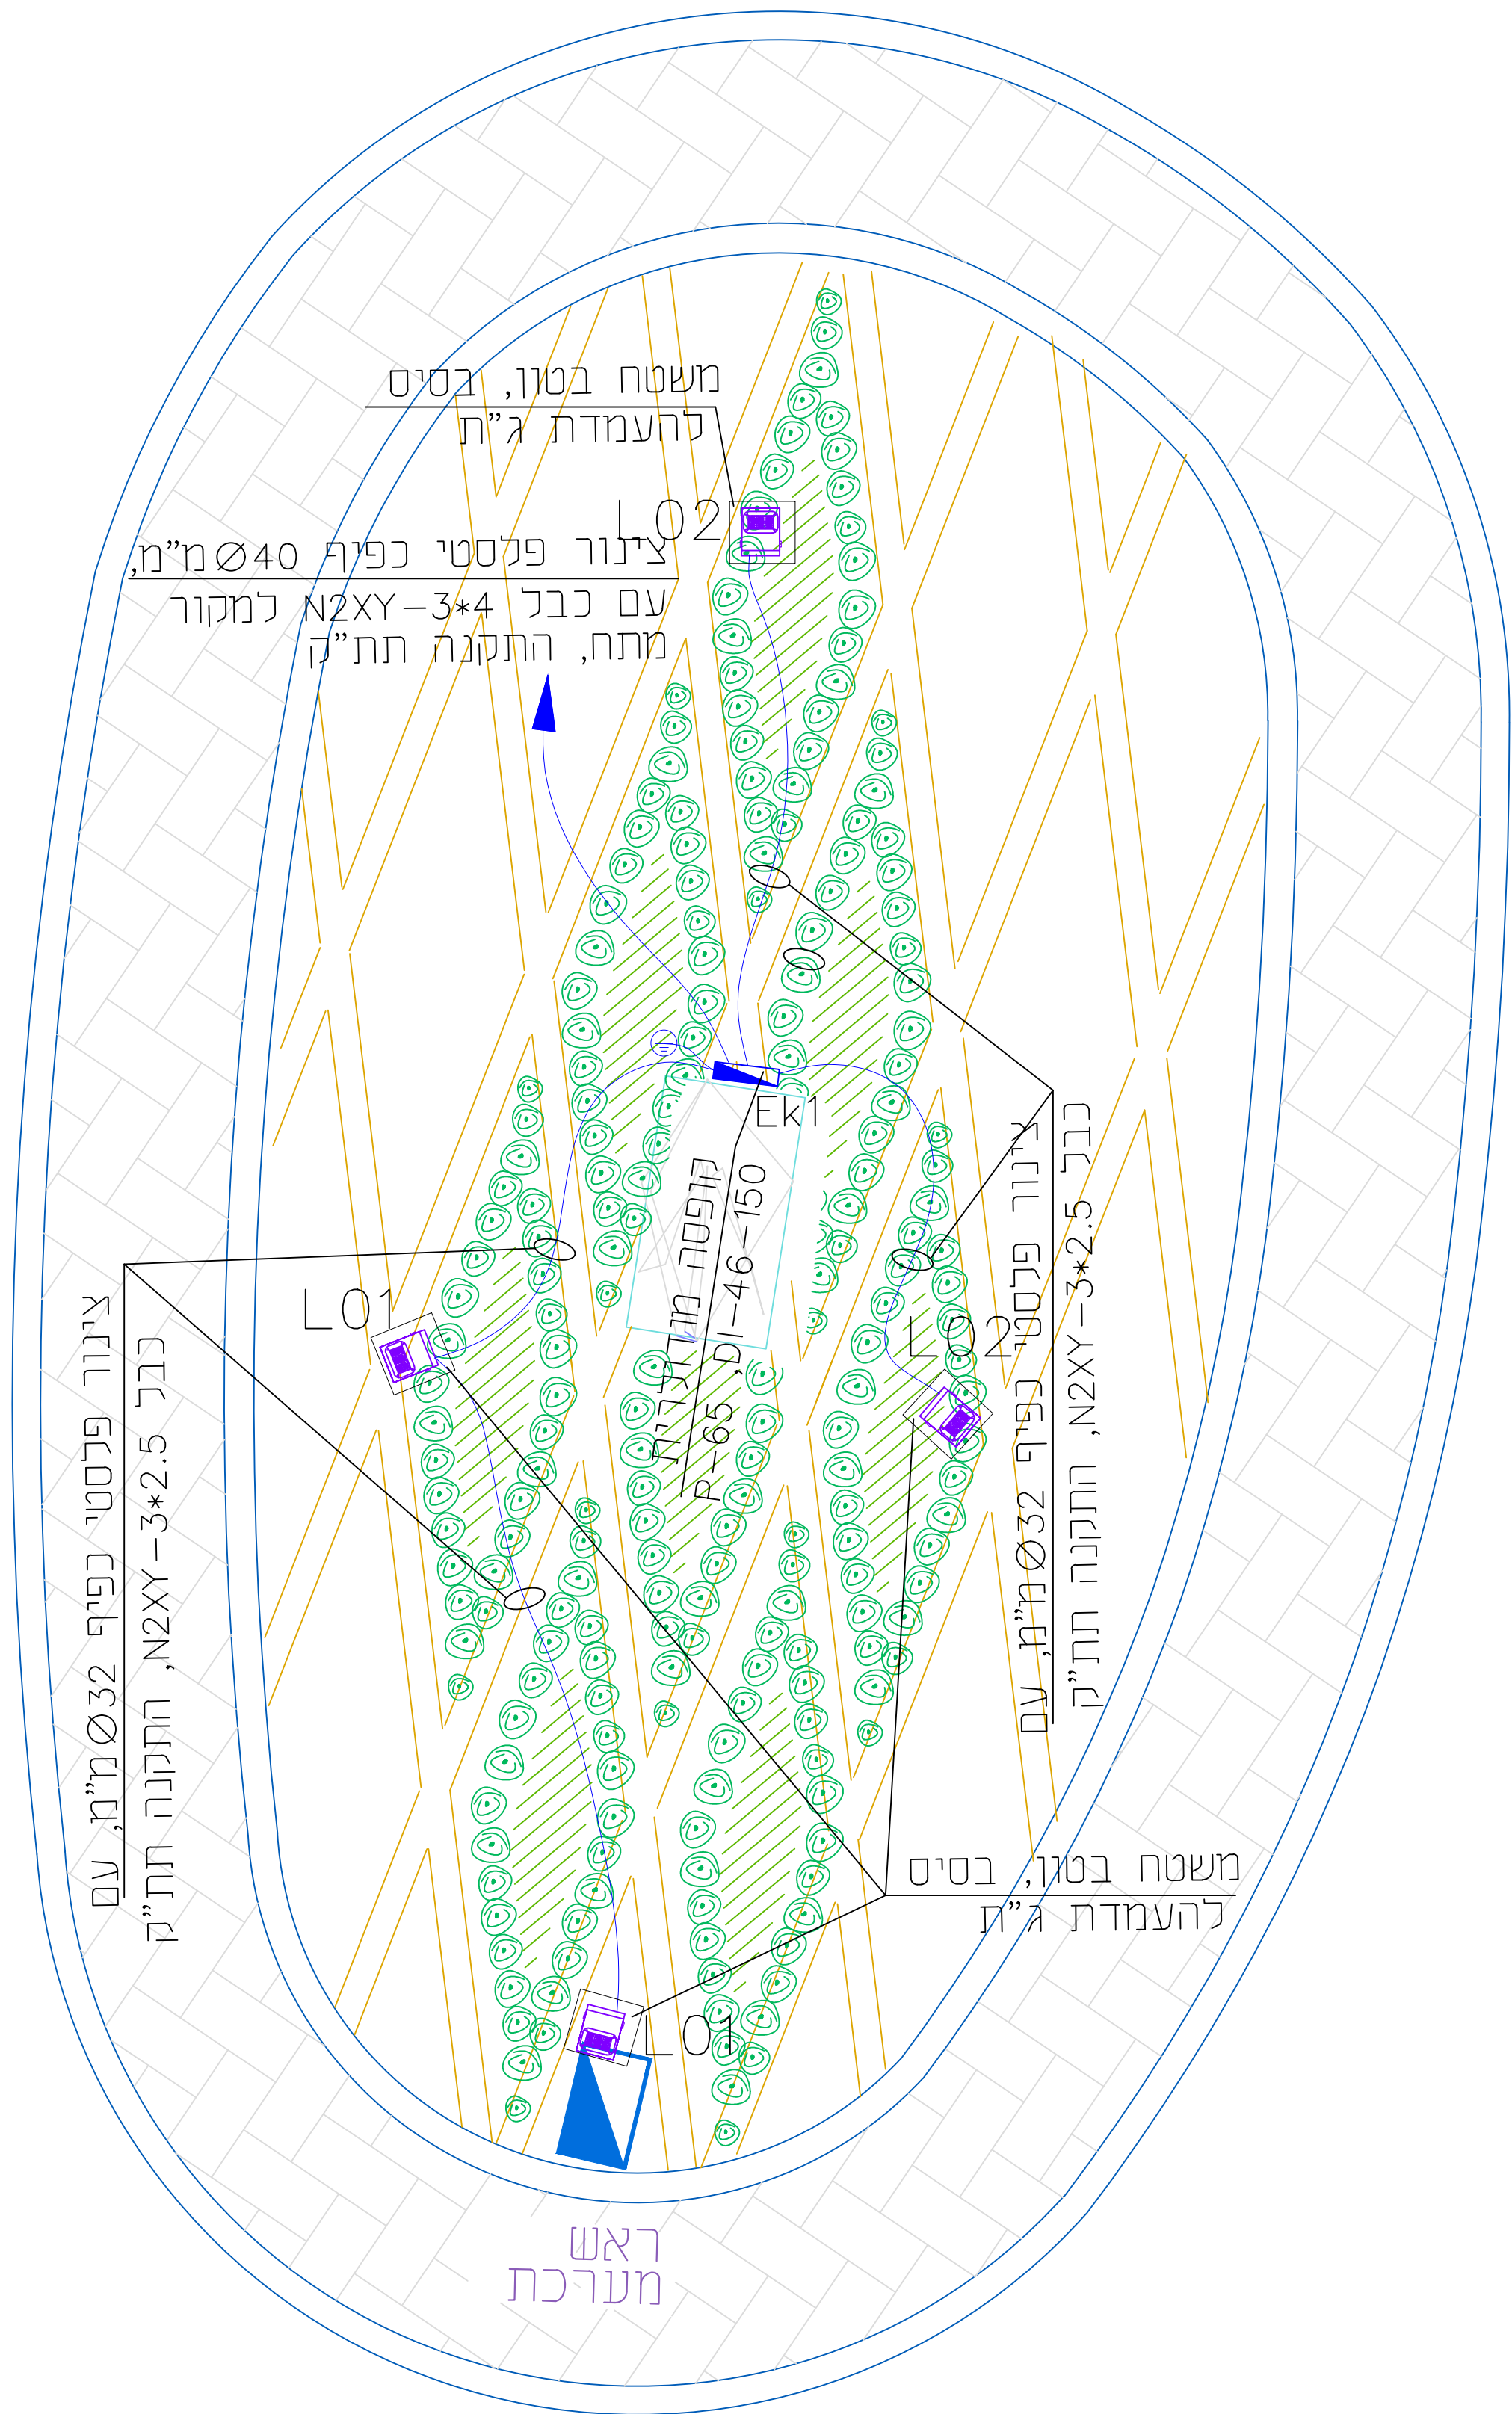


אלקטרודת הארקה, חיבור ללוח ע"י מוליך נחושת מבודד 16 ממ"ר

ג"ת הצפה מותאם לגינה מסוג LED
IK08&IP66, 54W, PF>0.95, 100LM\W
זווית אלומה אופציונלית 60X150
24VDC, 5400LM, CRI>70, 4000K

בסיס לגוף תאורה

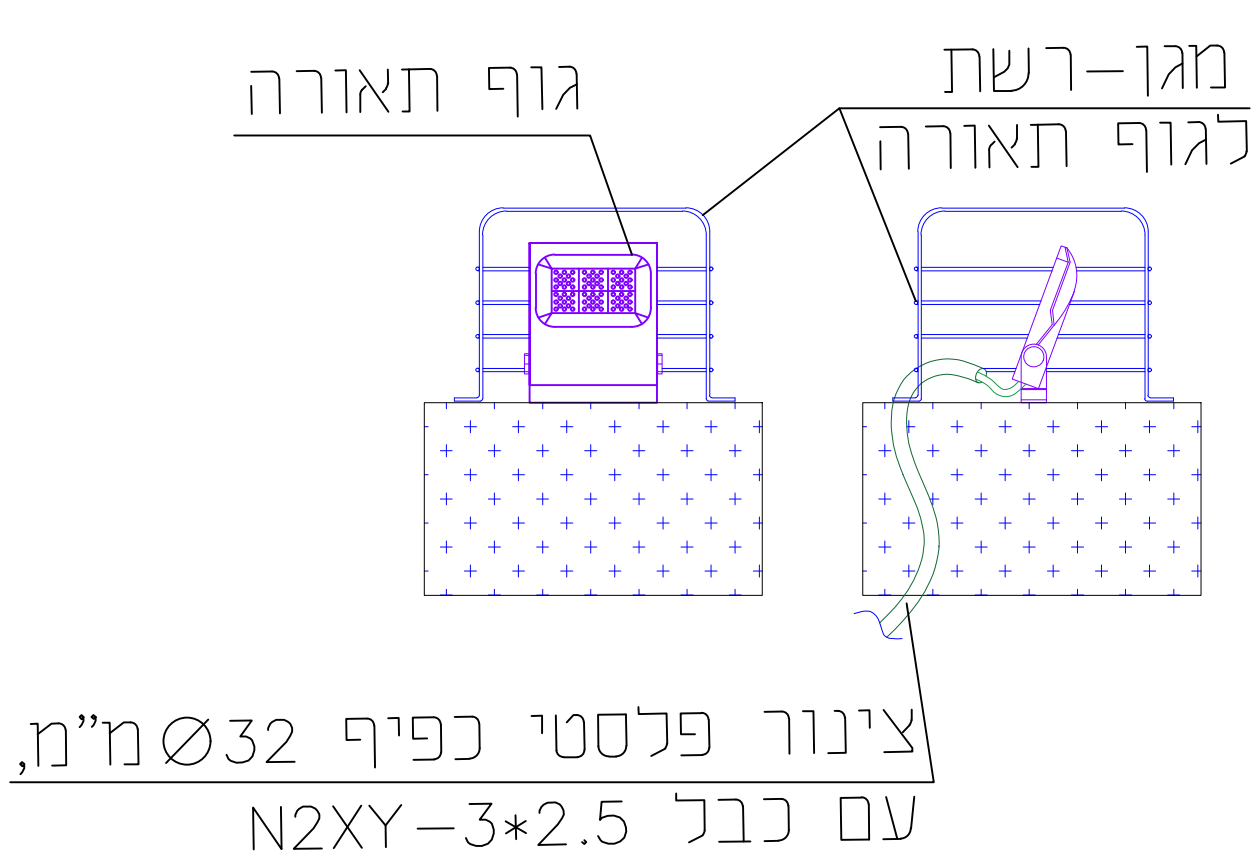

לוח חשמל

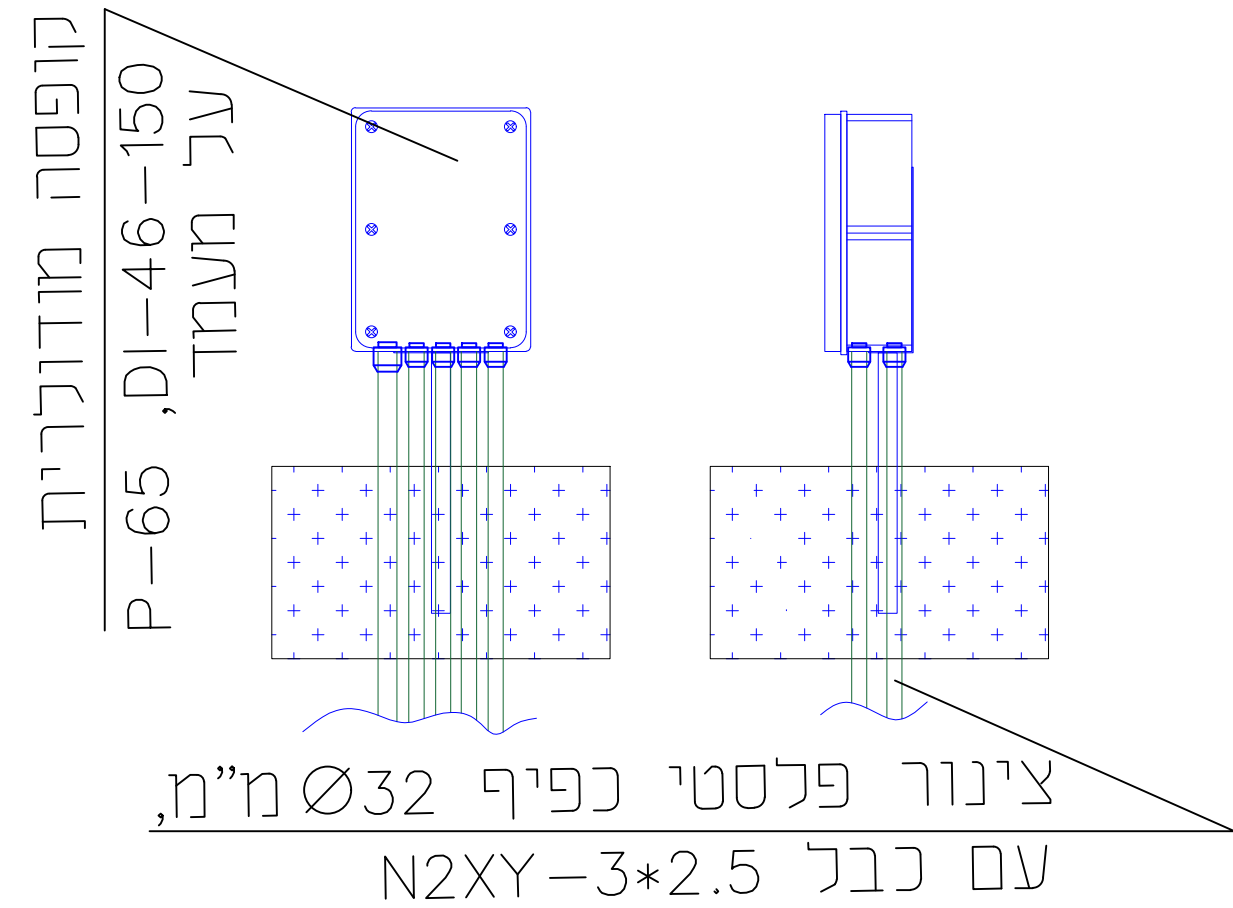

יש לבצע חפרות בעומק של 80 ס"מ

