
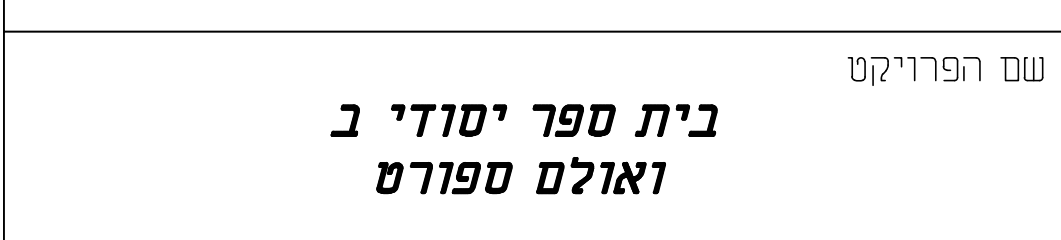


רשימת חומרי גמר לפי בחירת האדריכל
<p>גמר חוצץ: סיח חוצץ בעלגום עכבות. הרבעה תחתונה, עכבת סיח מיישרת ועכבת שליסם הכנה לצבע</p> <p>A חיוסי אבן</p> <p>B שליסם צבטוסי</p>

[illegible]

M.TABONY
ARCHITECTS & ENGINEERS
ד"ר טבעוני אדריכלים וממהנדסים בע"מ

נצרת, 100218 טל' 04-6554037
info@drtabony.com

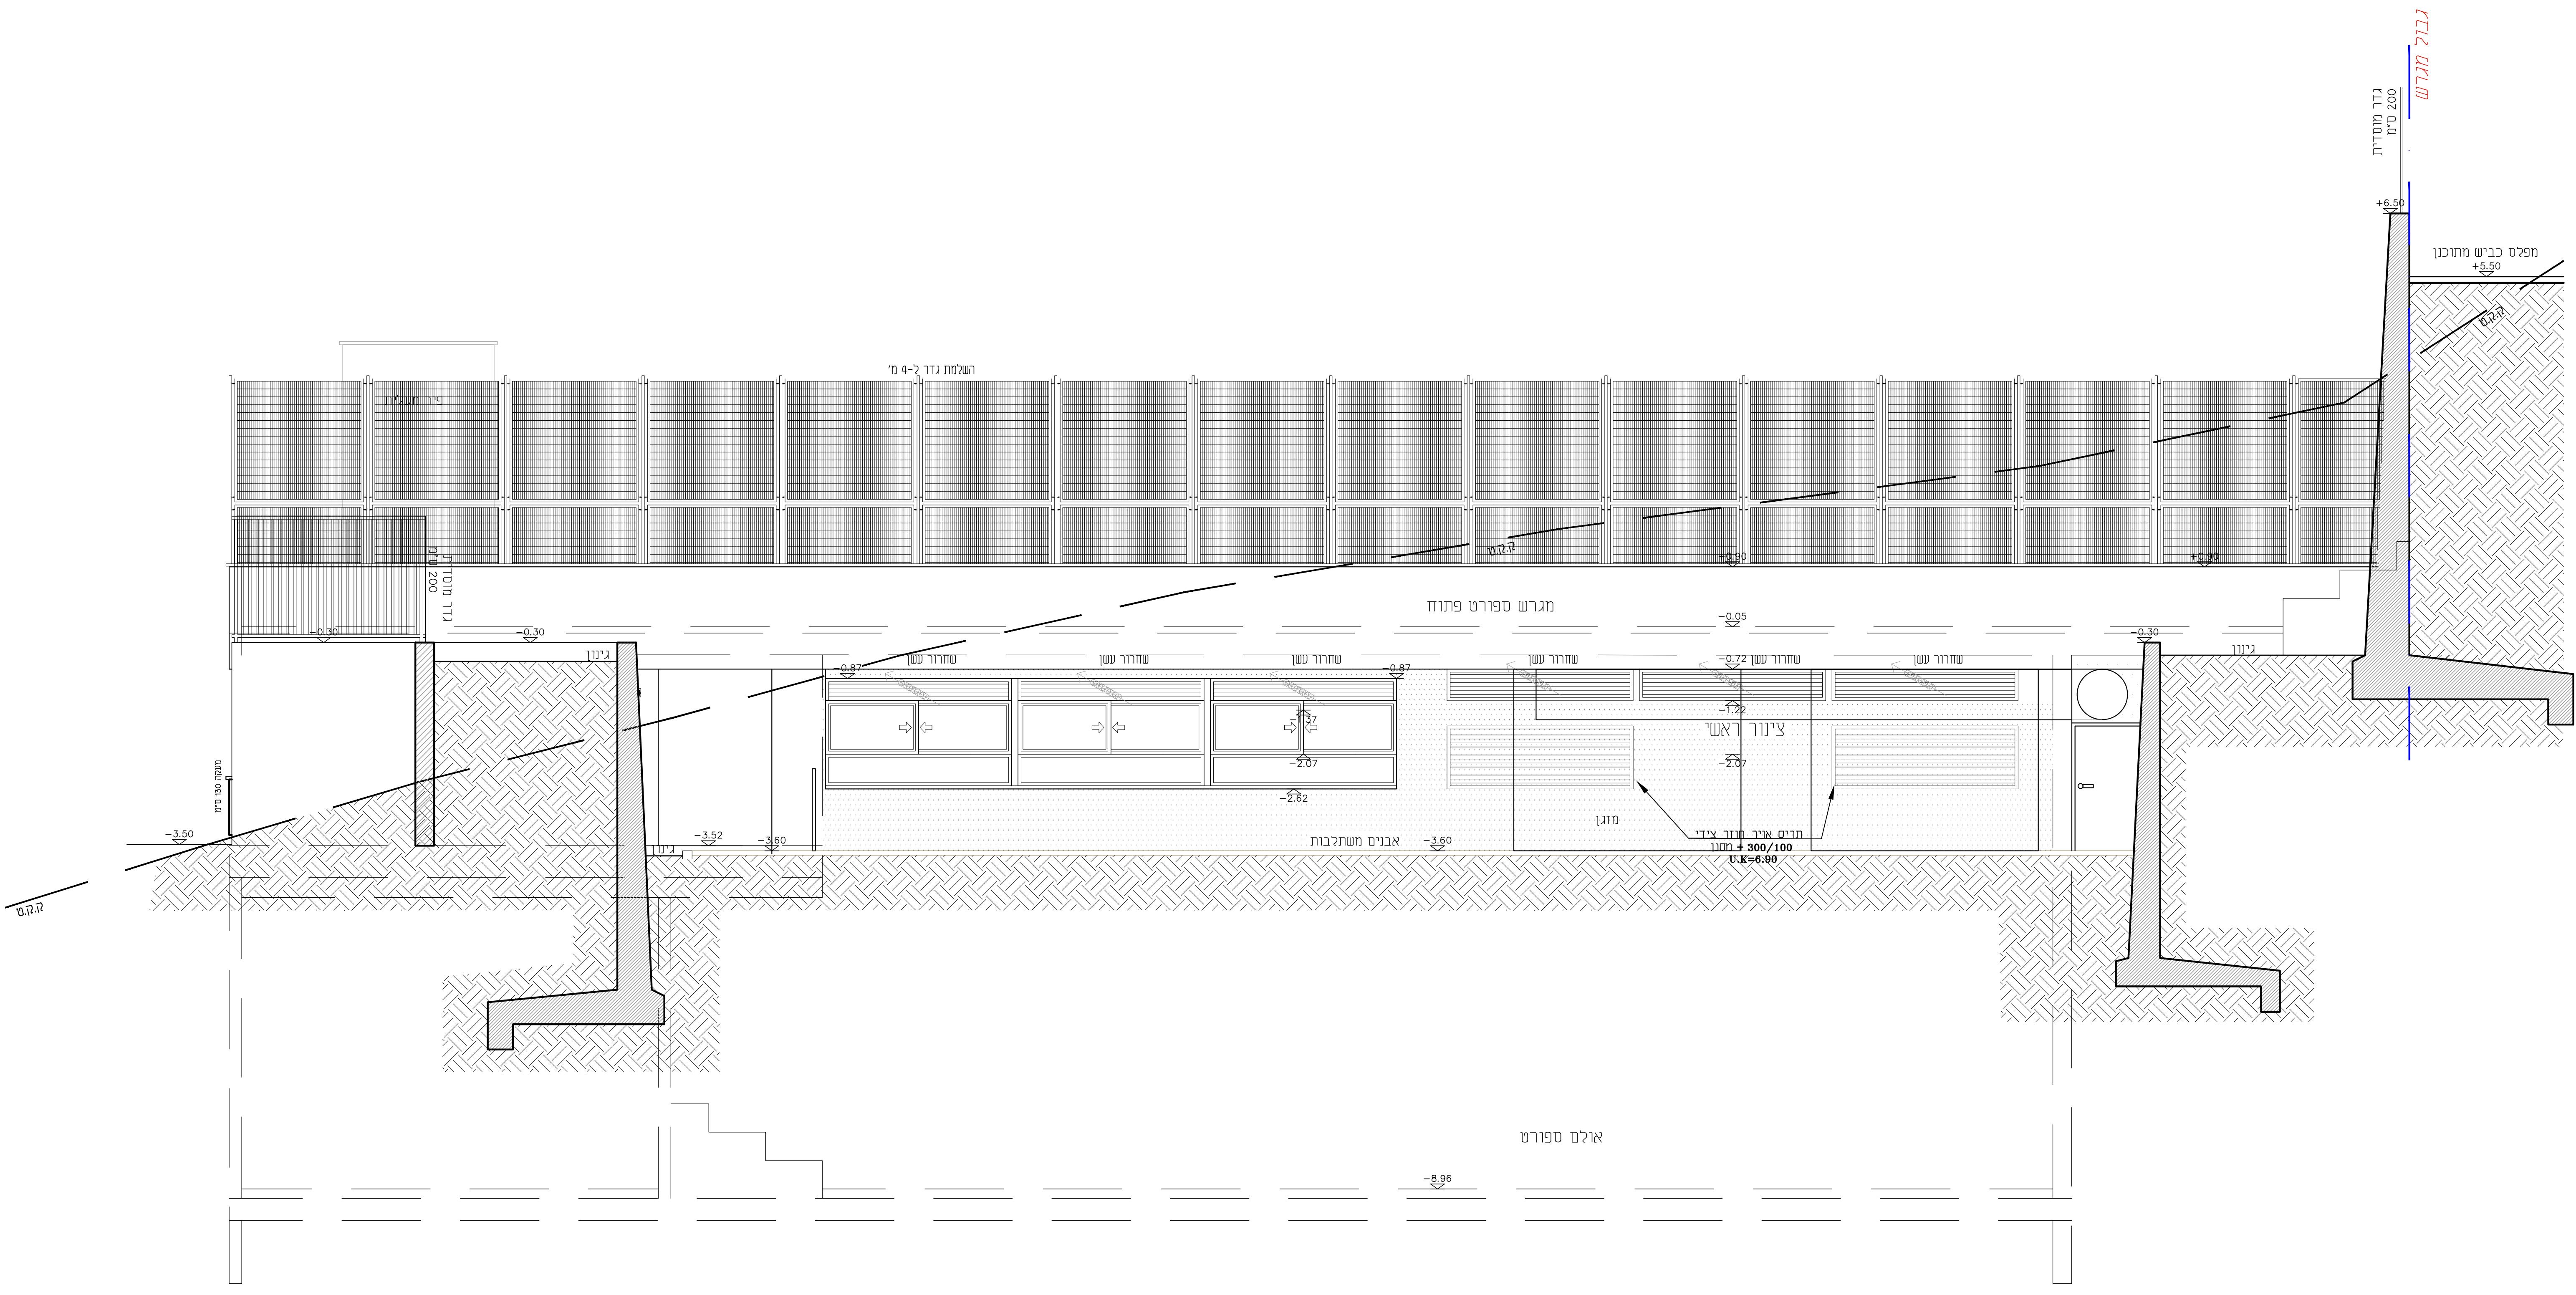

חזית דרומית - אולם ספורט