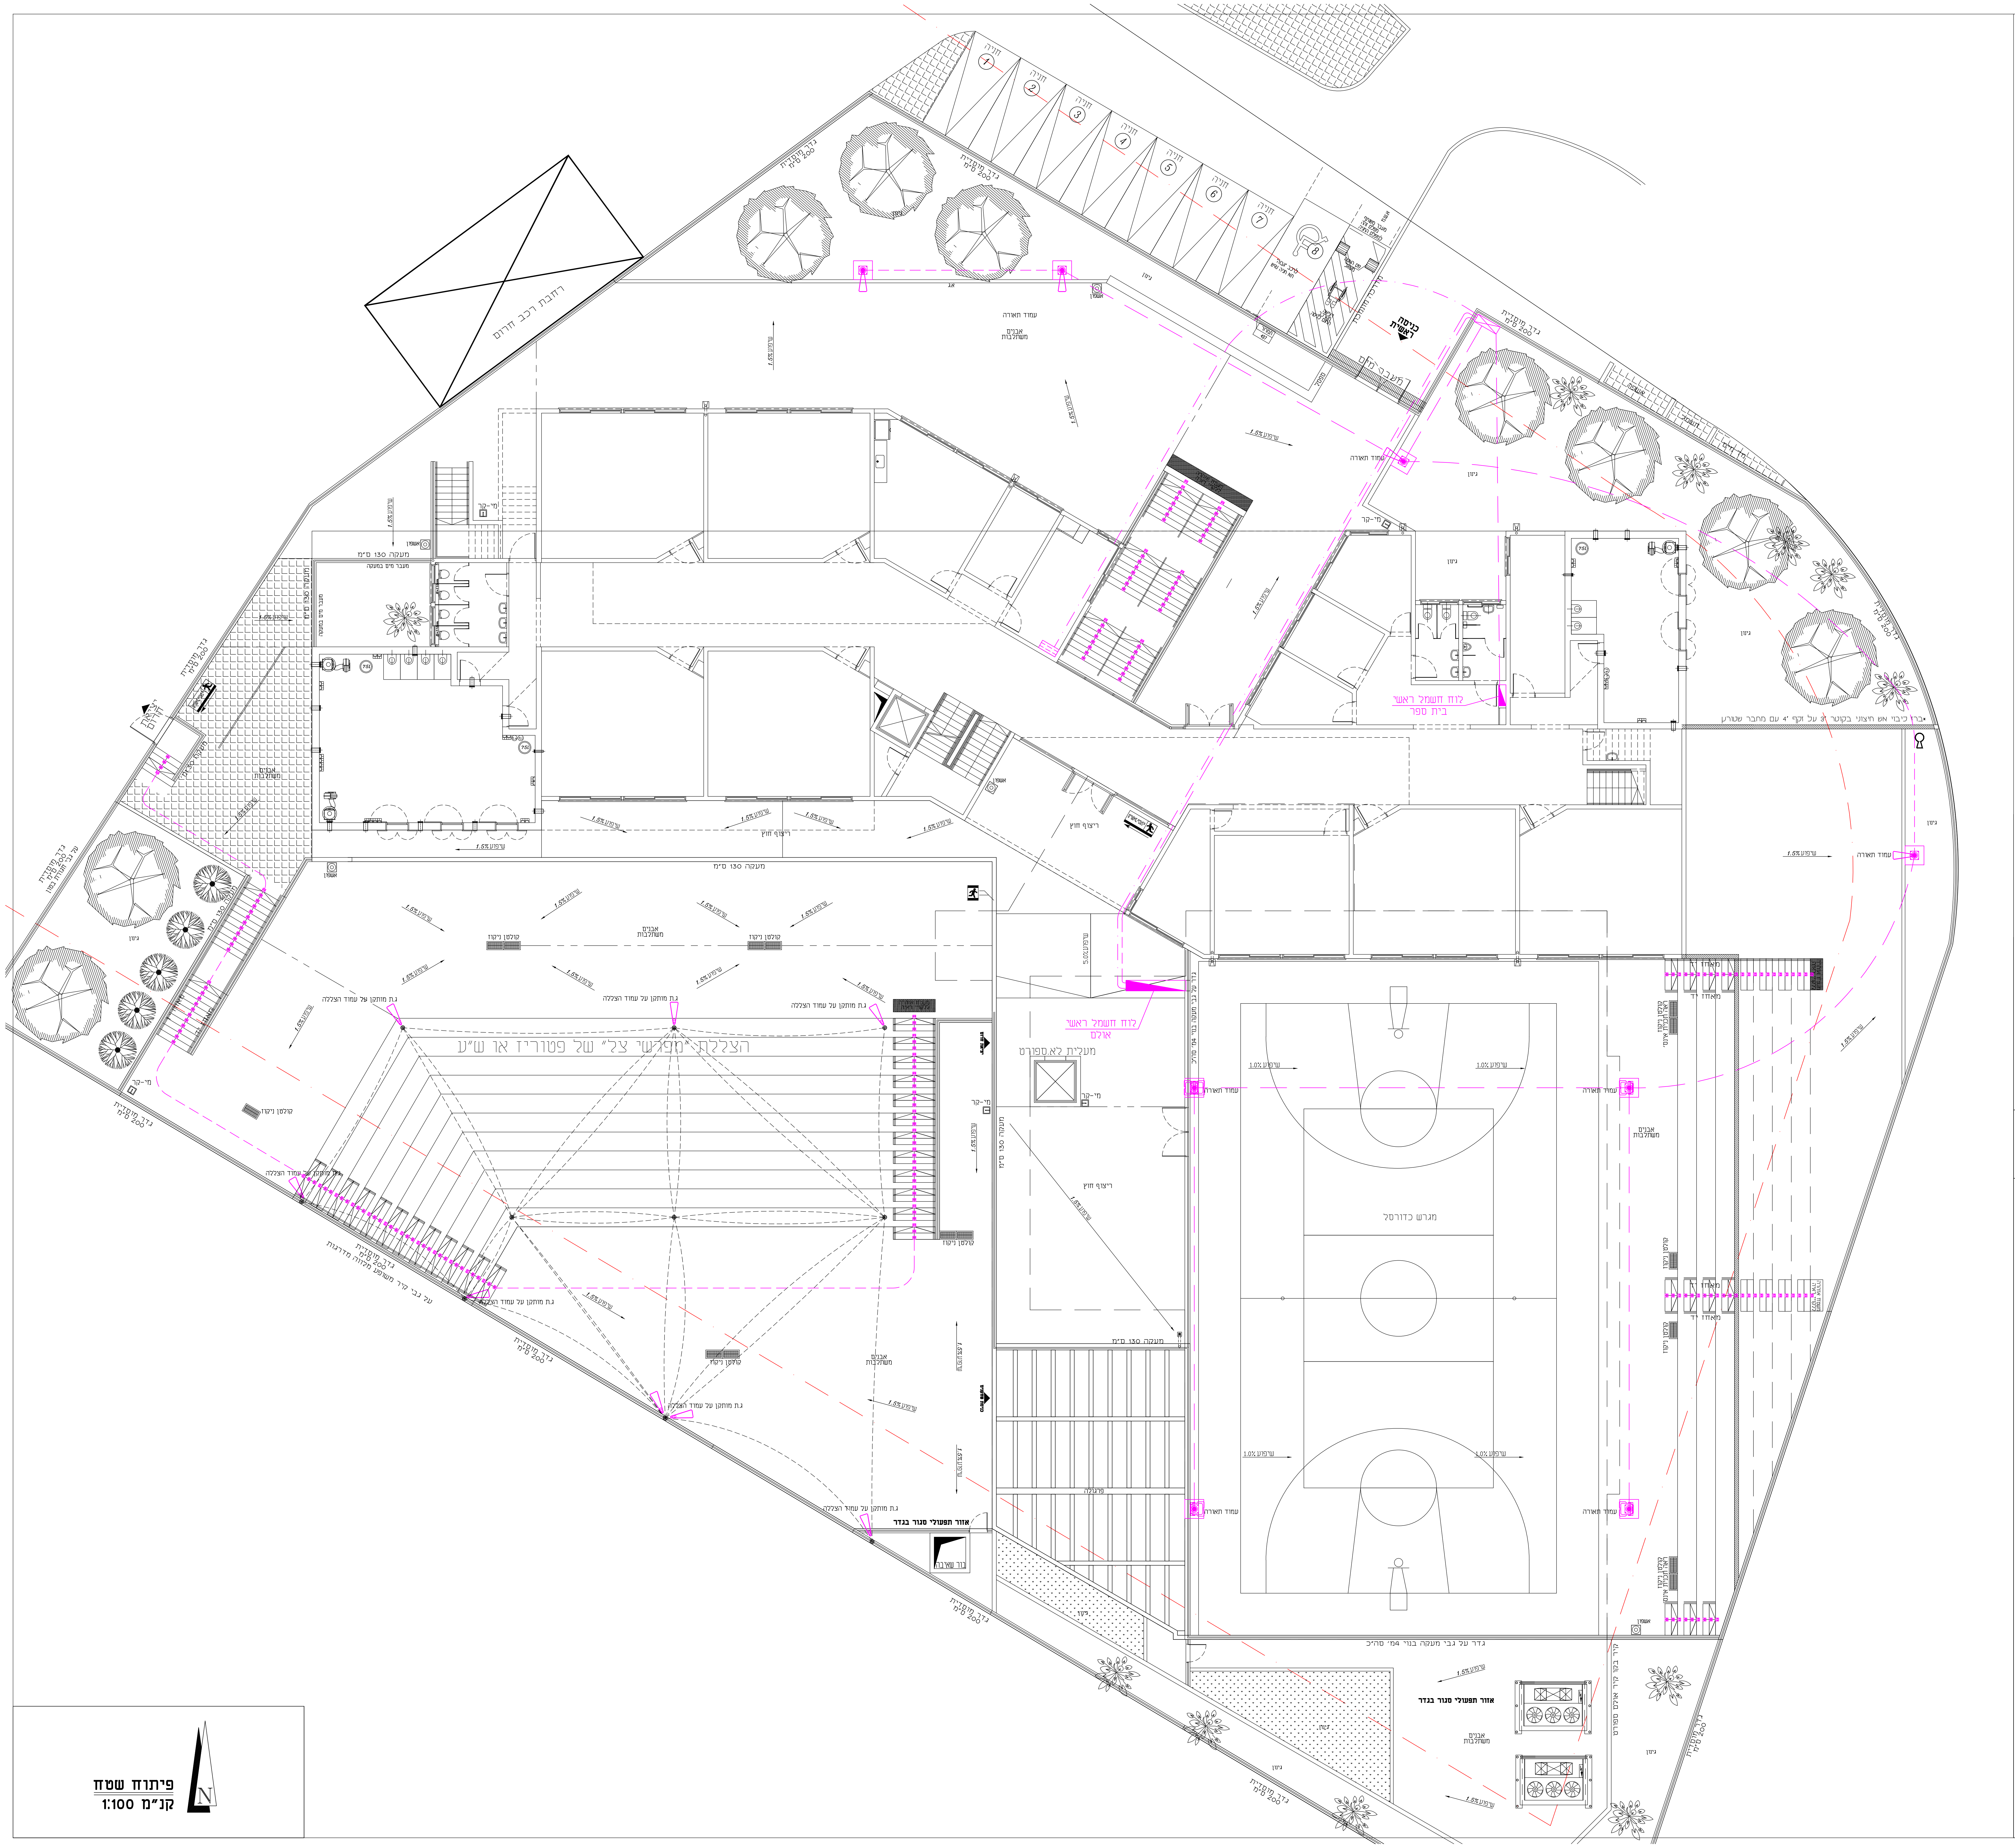
פיתוח שטח
קנ"מ 1:100
N
הצללת "מפרשי צל" של פטוריז או ש"ע
ג.ת מותקן על עמוד הצללה
קולטן ניקוז
אבנים משתלבות
שיפוע 1.5%
שיפוע 1.0%
שיפוע 5.0%
לוח חשמל ראשי אולם
לוח חשמל ראשי בית ספר
מעלית לא.ספורט
מי-קר
עמוד תאורה
ריצוף חוץ
מעקה 130 ס"מ
גדר על גבי מעקה בנוי 4מ' סה"כ
מגרש כדורסל
גינון
גדר מוסדית 200 ס"מ
ברז כיבוי אש חיצוני בקוטר 3" על זקף 4" עם מחבר שטורץ
חניה
כניסה ראשית
רחבת רכב חרום
אזור תפעולי סגור בגדר

מס.	רשימת עדכונים ושינויים	חתימה	תאריך

סכמה כללית לפרוייקט

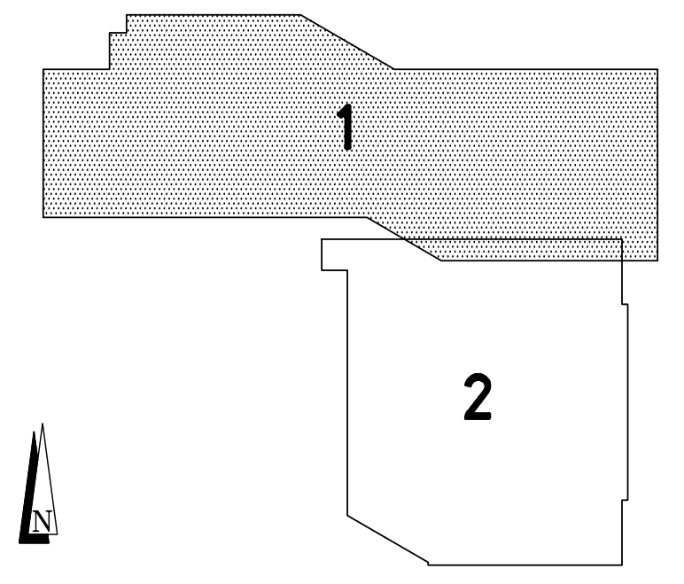

ד"ר טבעוני
אדריכלים ומהנדסים בע"מ
משרד תכנון ויעוץ
נצרת רחוב ראשי טל' 04-6554037
TABONY @NETVISION.NET:IL

	שלב	תאריך
☐	לעיון	
☐	לאישור	
☒	למכרז	13.01.25
☐	לביצוע	

שם המזמין
מ.מ.דלית אל כרמל

שם הפרויקט
אולם ספורט

מקום דלית אל כרמל

תכנן ג. איוב
מס. תכנית 2086-00
מס. גליון ח-00
מבנה : **1+2 ביה"ס**
שרטט רותי
תאריך 05.09.2018
קנ"מ 1:100

תוכן הגליון
תכנית פיתוח חשמל

איוב ג. ובנו מהנדסים יועצים בע"מ
רח' יצחק שדה 19 - חיפה 35025
טל: 04-8527074 פקס: 04-8517608
E-MAIL: ayoub.eng@gmail.com