מעגל 101 : כבל 3x1.5N2XY + כבל פיקוד מסוכך 2x1 לריכוז תקשורת H=700
מעגל 102 : כבל 3x1.5N2XY + כבל פיקוד מסוכך 2x1 לריכוז תקשורת H=400
מעגל 103 : כבל 3x1.5N2XY + כבל פיקוד מסוכך 2x1 לריכוז תקשורת H=400
מעגל 104 : כבל למנוע 5x1.5N2XY + כבל פיקוד 5x1.5N2XY ללוח הפעלה (על האגד)
מעגל 105 : כבל למנוע 5x1.5N2XY + כבל פיקוד 5x1.5N2XY ללוח הפעלה (על האגד)
מעגל 106 : כבל למנוע 5x1.5N2XY + כבל פיקוד 5x1.5N2XY ללוח הפעלה +
כבל למנוע חד פאזי 5x1.5N2XY + מפסק פקט + כבל דו גידי לגשש
מעגל 107 : כבל למנוע 5x1.5N2XY + כבל פיקוד 5x1.5N2XY ללוח הפעלה +
כבל למנוע חד פאזי 5x1.5N2XY + מפסק פקט + כבל דו גידי לגשש
מעגל 108 : כבל למנוע 5x1.5N2XY + כבל פיקוד 5x1.5N2XY ללוח הפעלה H=550
מעגל 109 : כבל למנוע 5x1.5N2XY + כבל פיקוד 5x1.5N2XY ללוח הפעלה H=550
מעגל 110 : כבל למנוע חד פאזי 5x1.5N2XY + מפסק פקט על האגד
מעגל 111 : כבל למנוע 5x1.5N2XY + כבל פיקוד 5x1.5N2XY + על האגד

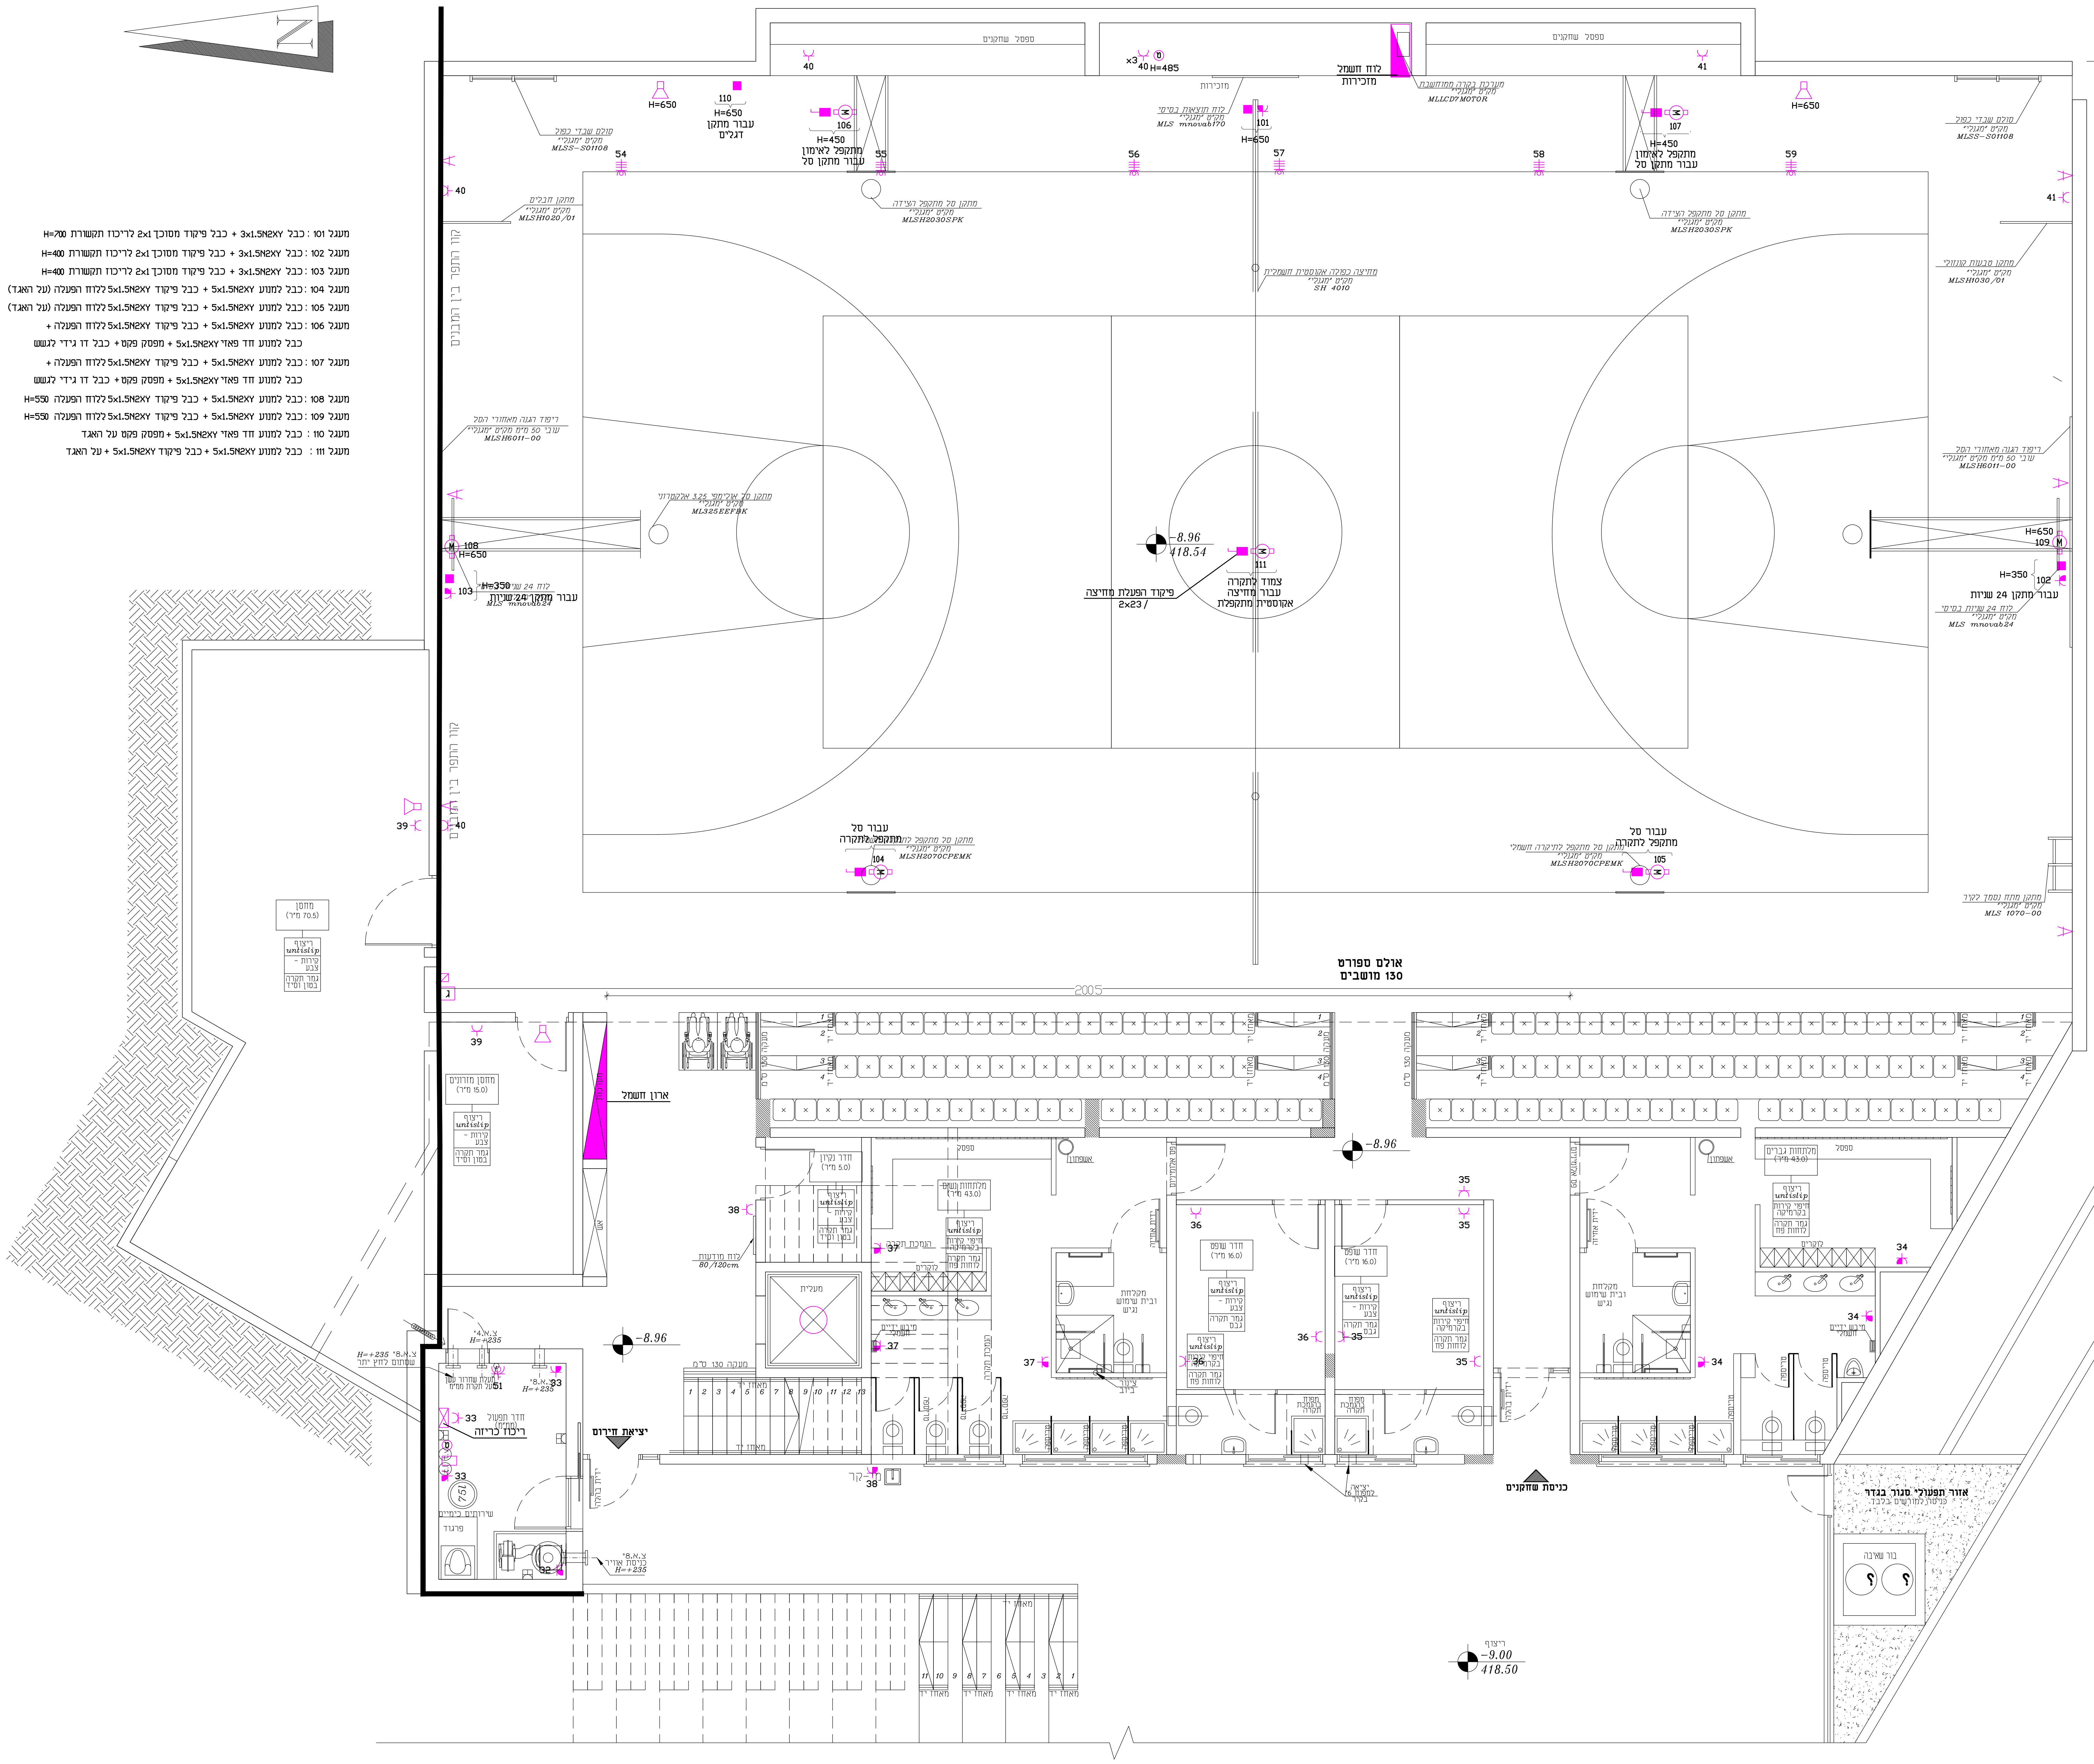
N
אולם ספורט
130 מושבים
ארון חשמל
יציאת חירום
כניסת שחקנים
לוח חשמל
מזכירות
ספסל שחקנים
פיקוד הפעלת מחיצה
2x23 /
צמוד לתקרה
עבור מחיצה
אוטומטית מתקפלת
-8.96
418.54
-9.00
418.50
H=650
H=450
H=350
H=485
101
102
103
104
105
106
107
108
109
110
111
מתקן סל מתקפל לקיר
מתקן סל מתקפל לתקרה
עבור סל
ריכוז תקשורת
מחסן
2005

מקרא

- מפסק מאור יחיד כפול חילוף h=160
- לחצן הדלקה h=160
- לחצן הפסקת חרום במעבדות h=180
- TC לחצן חירום להפסקת חשמל h=180
- שקע h=180,16A (בחדרי הנהלה h=90) אלא אם צוין אחרת
- שקע 16A מוגן מים h=180 אלא אם צוין אחרת
- שקע למזגן 16A/20A h=230 (בתיאום עם תוכנית מיזוג אוויר)
- Ⓜ נקודת מחשב h=180 (בחדרי הנהלה h=90)
- Ⓣ נקודת טלפון h=180 (בחדרי הנהלה h=90)
- TV נקודת טלוויזיה h=180 (בחדרי הנהלה h=90)
- לחצן אש h=190
- צופר אזעקה - אש h=280
- צופר אזעקה - פריצה h=280
- ג גלאי פריצה צמוד לתקרה
- ע גלאי עשן
- רמקול כריזה h=280
- רמקול שופר h=500
- גוף תאורה פנל לד 600×600 מ"מ 40 ווט 4000K
- גוף תאורה לד מוגן מים AQUAFORCE IP65 42W
- גוף תאורה DECOLED PRO DIFFUSED 8" 19W LED
- גוף תאורה מוגן מים CETUS+IP440P Thorn 15W
- ג.ת לאולם מרכזי HIcloud LED 300W
- גוף תאורת חוץ מאיר כלפי מטה מוגן מים CORE LED לירד, 10/10 ס"מ 25W
- שקוע IP65 DOT SQUARE RAMP LED ברום המדרגות
- גוף תאורה RETINA LED 26W
- גוף תאורה לד 6 ווט עצמאי לתאורת חרום
- יציאה ג.ת. חירום ושילוט דגם PLASMA X1WP LED
- B Ⓜ Ⓜ Ⓣ Ⓣ

מס.	רשימת עדכונים ושינויים	חתימה	תאריך

סכמה כללית לפרוייקט

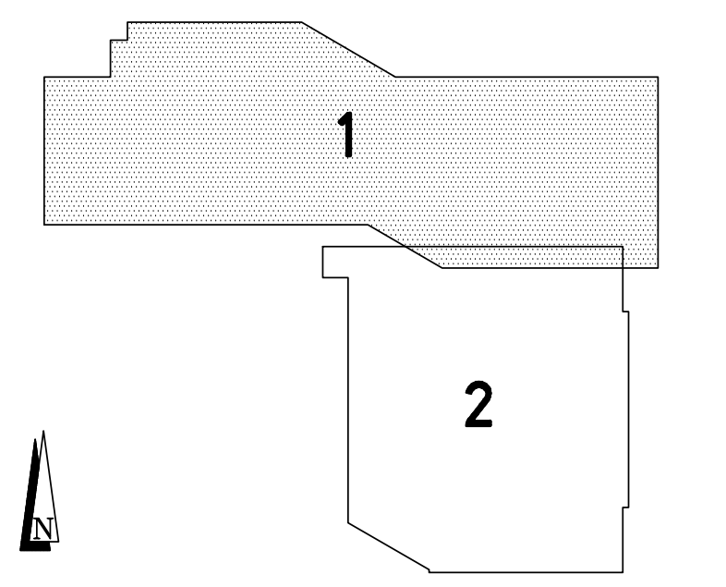

ד"ר טבעוני
אדריכלים ומהנדסים בע"מ
משרד תכנון ויעוץ
נצרת רחוב ראשי טל' 04-6554037
TABONY @NETVISION.NET:IL

	שלב	תאריך
	לעיון	
	לאישור	
☒	למכרז	13.01.2025
	לביצוע	

שם המזמין
מ.מ.דלית אל כרמל

שם הפרויקט
אולם ספורט

מקום דלית אל כרמל

מס. גליון ח-1K
מס. תכנית 2086-1K
מבנה : 2 **אולם ספורט**
תכנן ג. איוב
שרטט רותי
תאריך 05.09.2018
קנ"מ 1:50

תוכן הגליון
קומה תחתונה
מפלס -8.96
חשמל - כוח

איוב ג. ובנו מהנדסים יועצים בע"מ
רח' יצחק שדה 19 - חיפה 35025
טל: 04-8527074 פקס: 04-8517608
E-MAIL: ayoub.eng@gmail.com