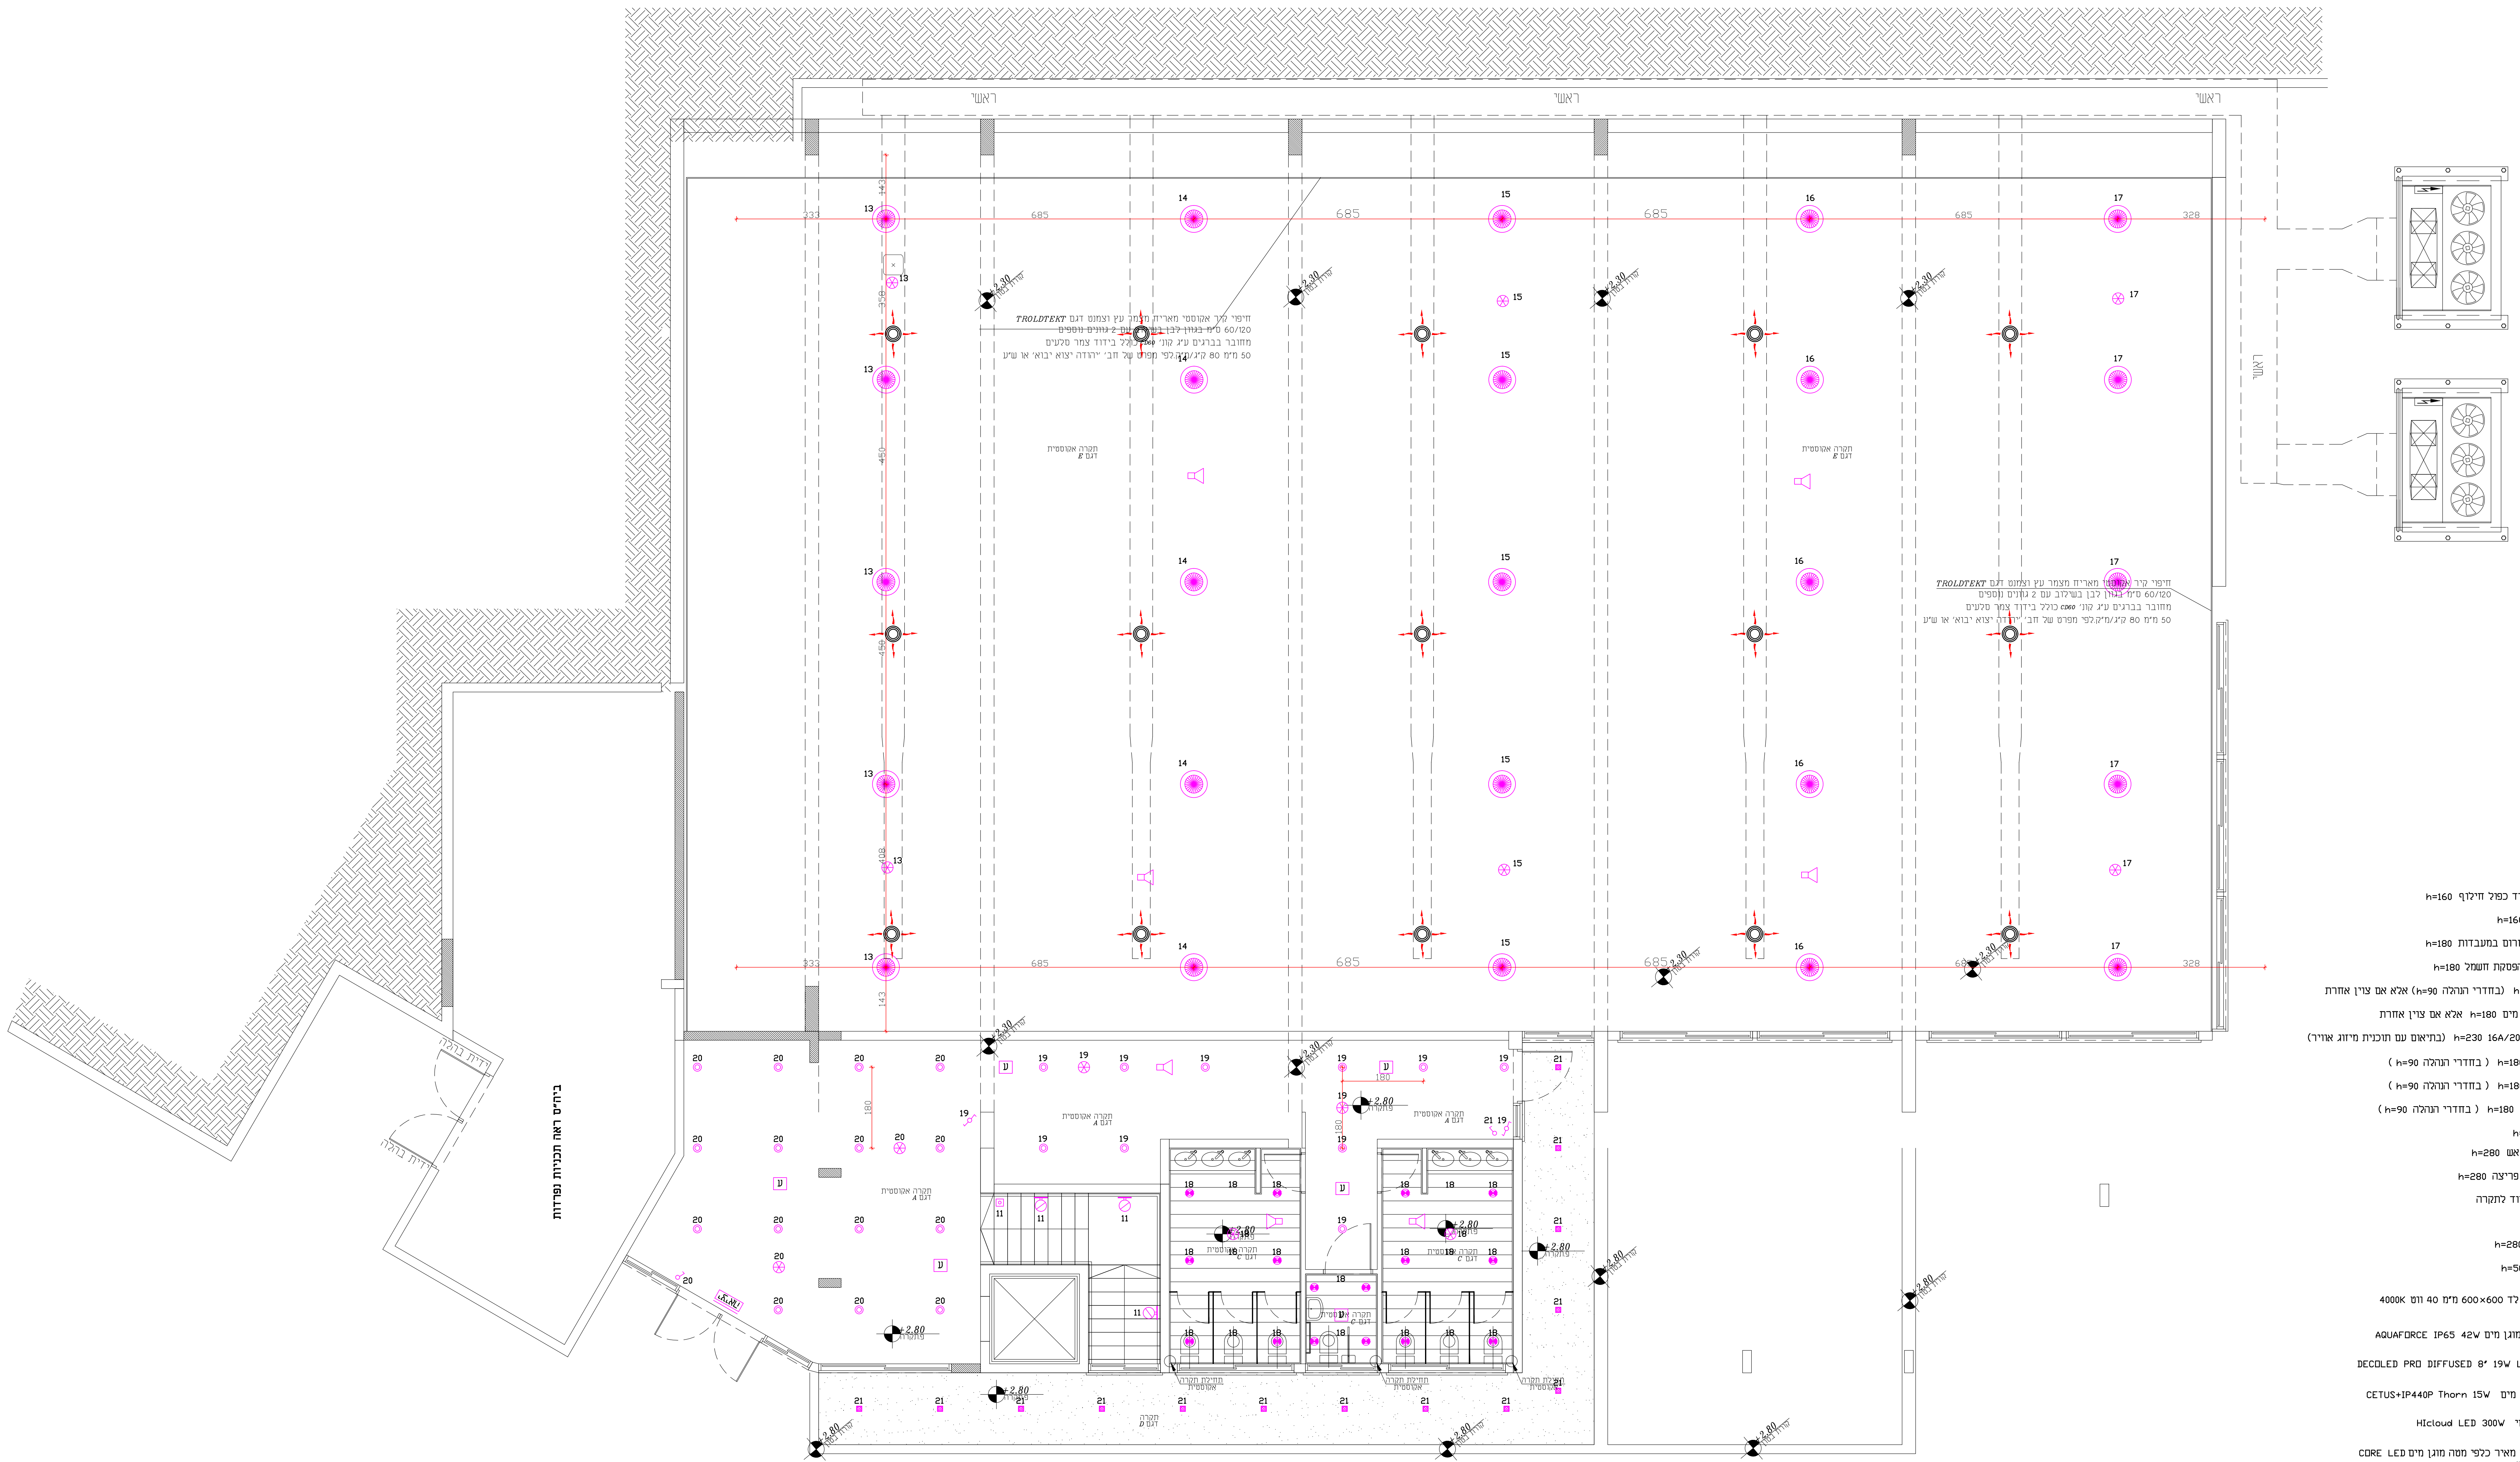
ראש
ראש
ראש
685
685
685
685
328
13
14
15
16
17
+2.30 קורת בטון
חיפוי קיר אקוסטי מאריח מצמר עץ וצמנט דגם TROLDTEKT
60/120 ס"מ בגוון לבן בשילוב עם 2 גוונים נוספים
מחובר בברגים ע"ג קונ' CD60 כולל בידוד צמר סלעים
50 מ"מ 80 ק"ג/מ"ק.לפי מפרט של חב' 'יהודה יצוא יבוא' או ש"ע
תקרה אקוסטית
דגם E
ביה"ס ראה תכניות נפרדות
ידית בהלה
ידית בהלה
18
19
20
21

מקרא

	מפסק מאור יחיד כפול חילוף h=160
⊡	לחצן הדלקה h=160
◎	לחצן הפסקת חרום במעבדות h=180
TC	לחצן חירום להפסקת חשמל h=180
	שקע h=180,16A (בחדרי הנהלה h=90) אלא אם צוין אחרת
	שקע 16A מוגן מים h=180 אלא אם צוין אחרת
	שקע למזגן 16A/20A h=230 (בתיאום עם תוכנית מיזוג אויר)
Ⓜ︎ מ	נקודת מחשב h=180 (בחדרי הנהלה h=90)
ט	נקודת טלפון h=180 (בחדרי הנהלה h=90)
TV	נקודת טלוויזיה h=180 (בחדרי הנהלה h=90)
⊠	לחצן אש h=190
	צופר אזעקה - אש h=280
	צופר אזעקה - פריצה h=280
ג	גלאי פריצה צמוד לתקרה
ע	גלאי עשן
	רמקול כריזה h=280
	רמקול שופר h=500
▦	גוף תאורה פנל לד 600×600 מ"מ 40 ווט 4000K
	גוף תאורה לד מוגן מים AQUAFORCE IP65 42W
◎	גוף תאורה DECOLED PRO DIFFUSED 8" 19W LED
⊗	גוף תאורה מוגן מים CETUS+IP440P Thorn 15W
	ג.ת לאולם מרכזי HIcloud LED 300W
⊠	גוף תאורת חוץ מאיר כלפי מטה מוגן מים CORE LED לירד, 10/10 ס"מ 25W
	שקוע DOT SQUARE RAMP LED IP65 ברום המדרגות
⊘	גוף תאורה RETINA LED 26W
	גוף תאורה לד 6 ווט עצמאי לתאורת חרום
יציאה	ג.ת. חירום ושילוט דגם PLASMA X1WP DJT LED
B	מ מ ט ט

מס.	רשימת עדכונים ושינויים	חתימה	תאריך

סכמה כללית לפרוייקט

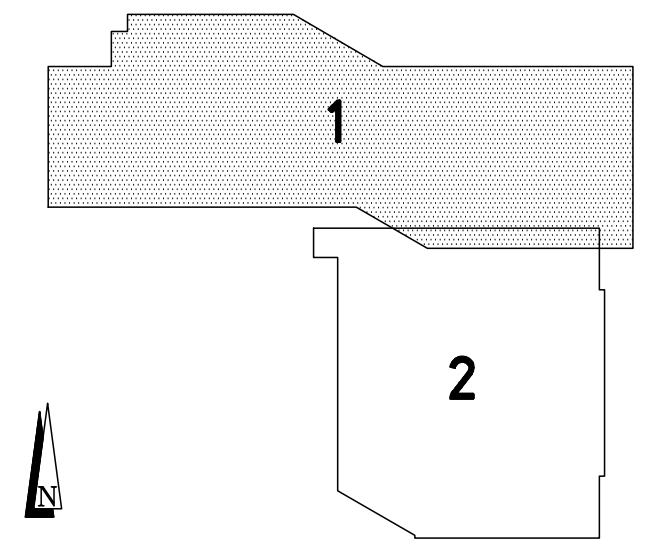

ד"ר טבעוני
אדריכלים ומהנדסים בע"מ
משרד תכנון ויעוץ
נצרת רחוב ראשי טל' 04-6554037
TABONY @NETVISION.NET:IL

	שלב	תאריך
	לעיון	
	לאישור	
☒	למכרז	13.01.2025
	לביצוע	

שם המזמין
מ.מ.דלית אל כרמל

שם הפרויקט
אולם ספורט

מקום
דלית אל כרמל

מס. גליון
ח-2T

מס. תכנית
2086-2T

מבנה :
2
אולם ספורט

תכנן
ג. איוב

שרטט
רותי

תוכן הגליון
קומה עליונה
מפלס -3.52
חשמל - תאורה

תאריך
05.09.2018

קנ"מ
1:50

איוב ג. ובנו מהנדסים יועצים בע"מ
רח' יצחק שדה 19 - חיפה 35025
טל: 04-8527074 פקס: 04-8517608
E-MAIL: ayoub.eng@gmail.com