


מס.	רשימת עדכונים ושינויים	תאריך
1	עדכון מיזוג אוויר	01.01.2021

סכמה כללית לפרוייקט

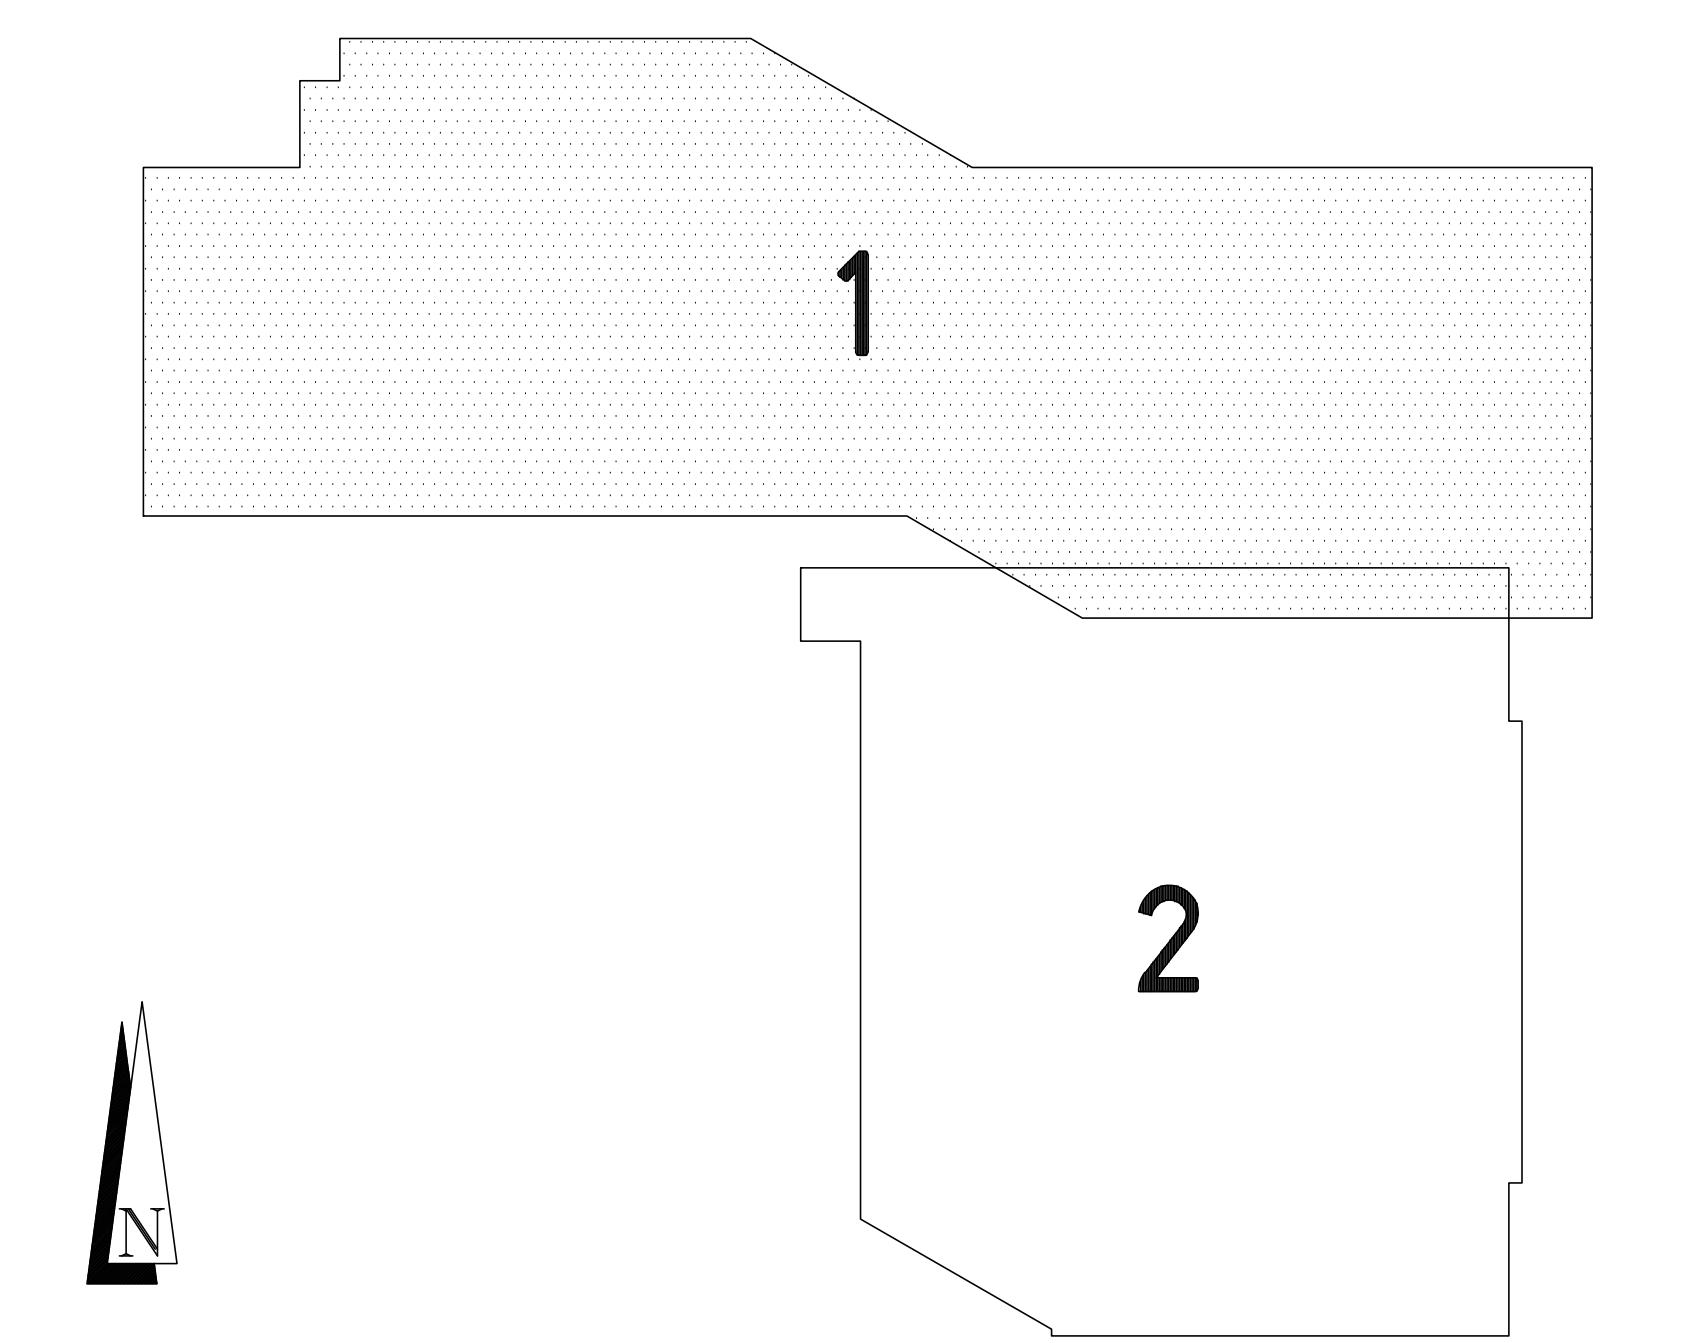

<p>ד"ר טבעוני אדריכלים ומהנדסים בע"מ משרד תכנון ויעוץ נצרת רחוב ראשי טל' 04-6554037 TABONY @NETVISION.NET: IL</p>		
שלב	תאריך	<div> <div></div> <div></div> <div></div> <div></div> </div>
לעיון		
לאישור		
למכירה	13.01.2025	
לביצוע		

שם המזמין

מ.מ.דלית אל כרמל

שם הפרויקט

אולם ספורט

מקום

דלית אל כרמל


מס. גליון	מס. תכנית	תכנון
<div> <div> <div>4-</div> <div> </div> </div> </div>	2086-4	ג. איוב
	מבנה : 2	שרטט
תוכן הגליון	אולם ספורט	רותי
<div> <div> <div>לוחות חשמל</div> <div>תאריך</div> <div>05.09.2018</div> </div> <div> <div>קני"מ</div> <div>1:50</div> </div> </div>		

איוב ג. ובנו מהנדסים יועצים בע"מ

רח' יצחק שדה 19 - חיפה 35025
טל': 04-8527074 04-פקס: 04-8517608
E-MAIL: ayoub.eng@gmail.com

לוח חשמל ראשי

אולם ספורט

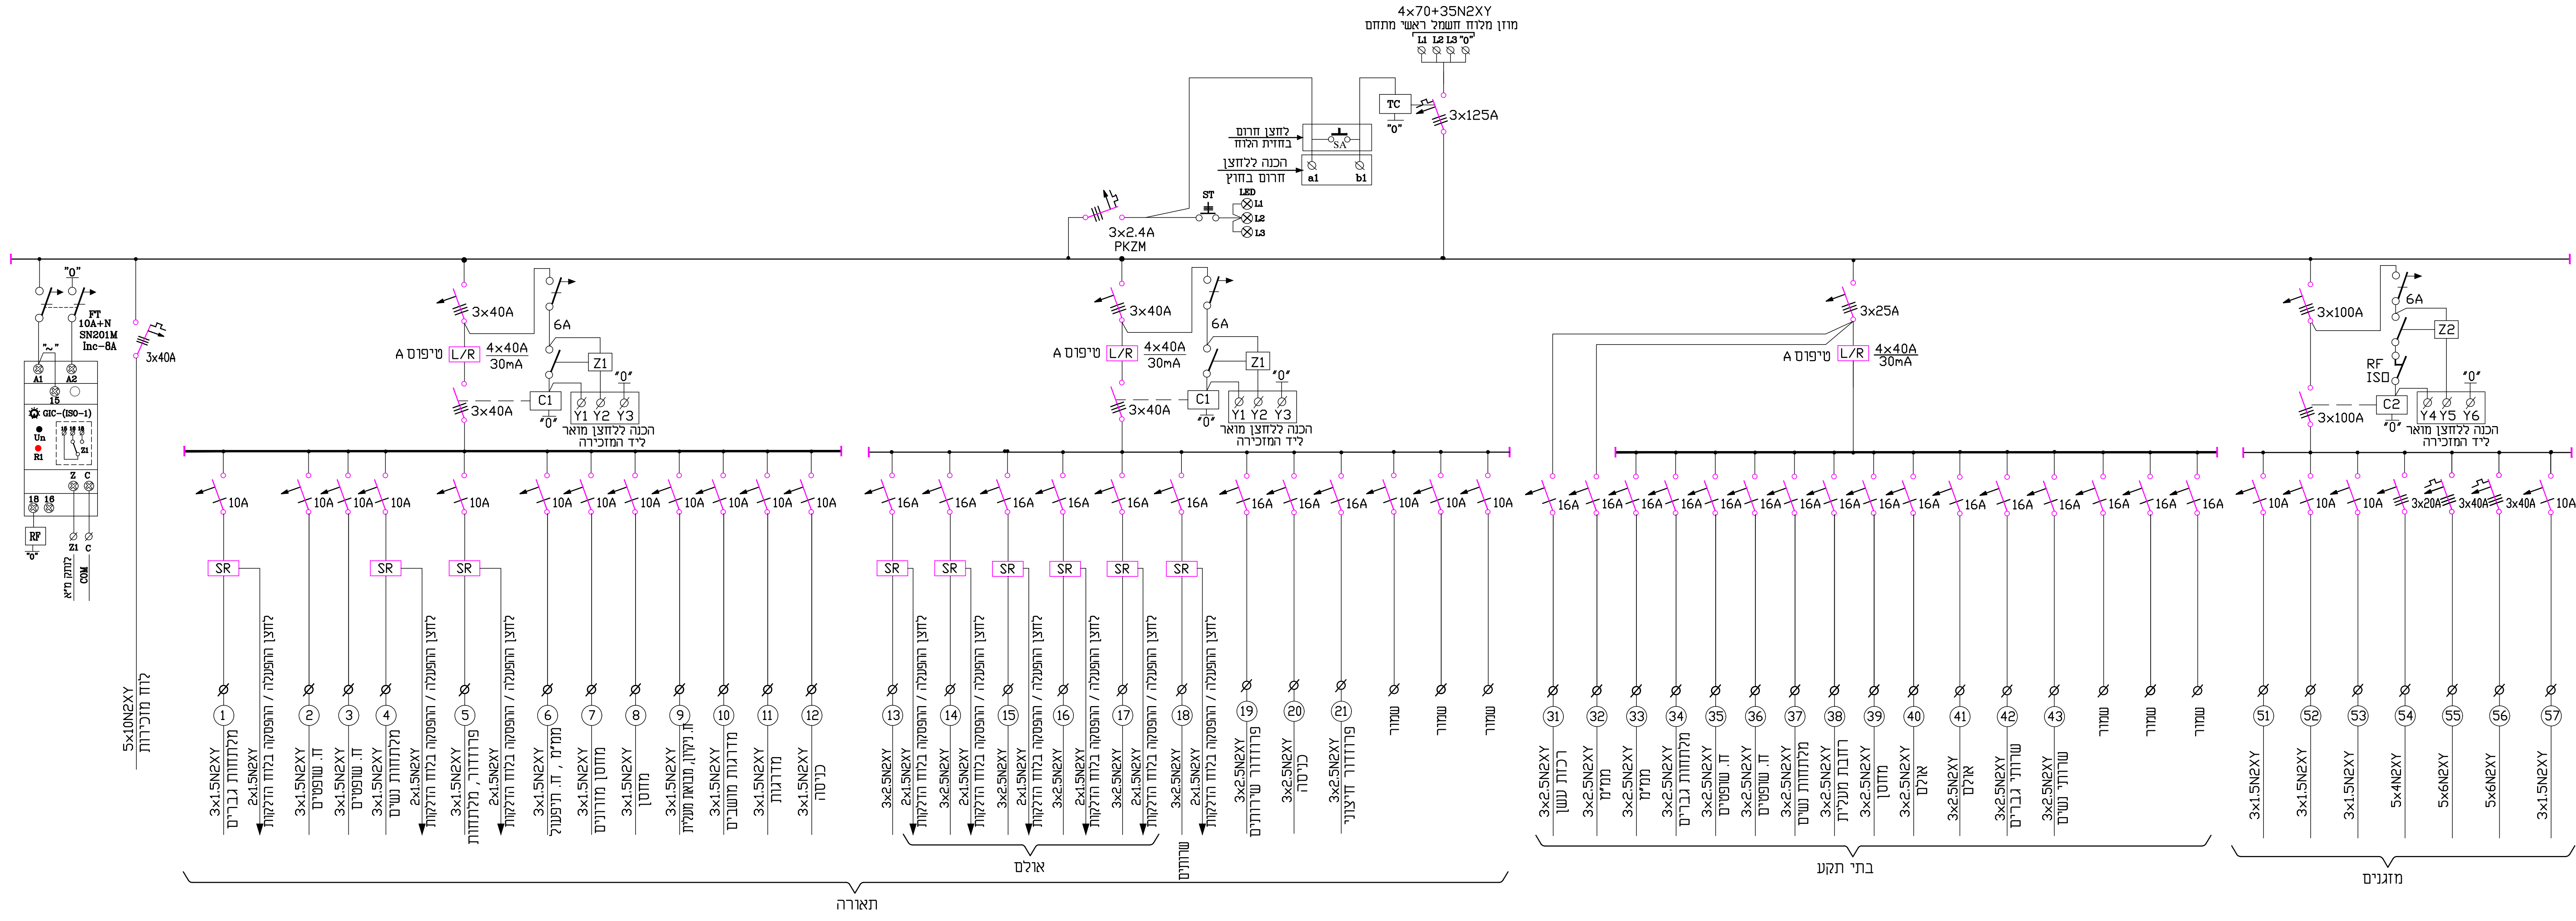

לוח חשמל

מזכירות

