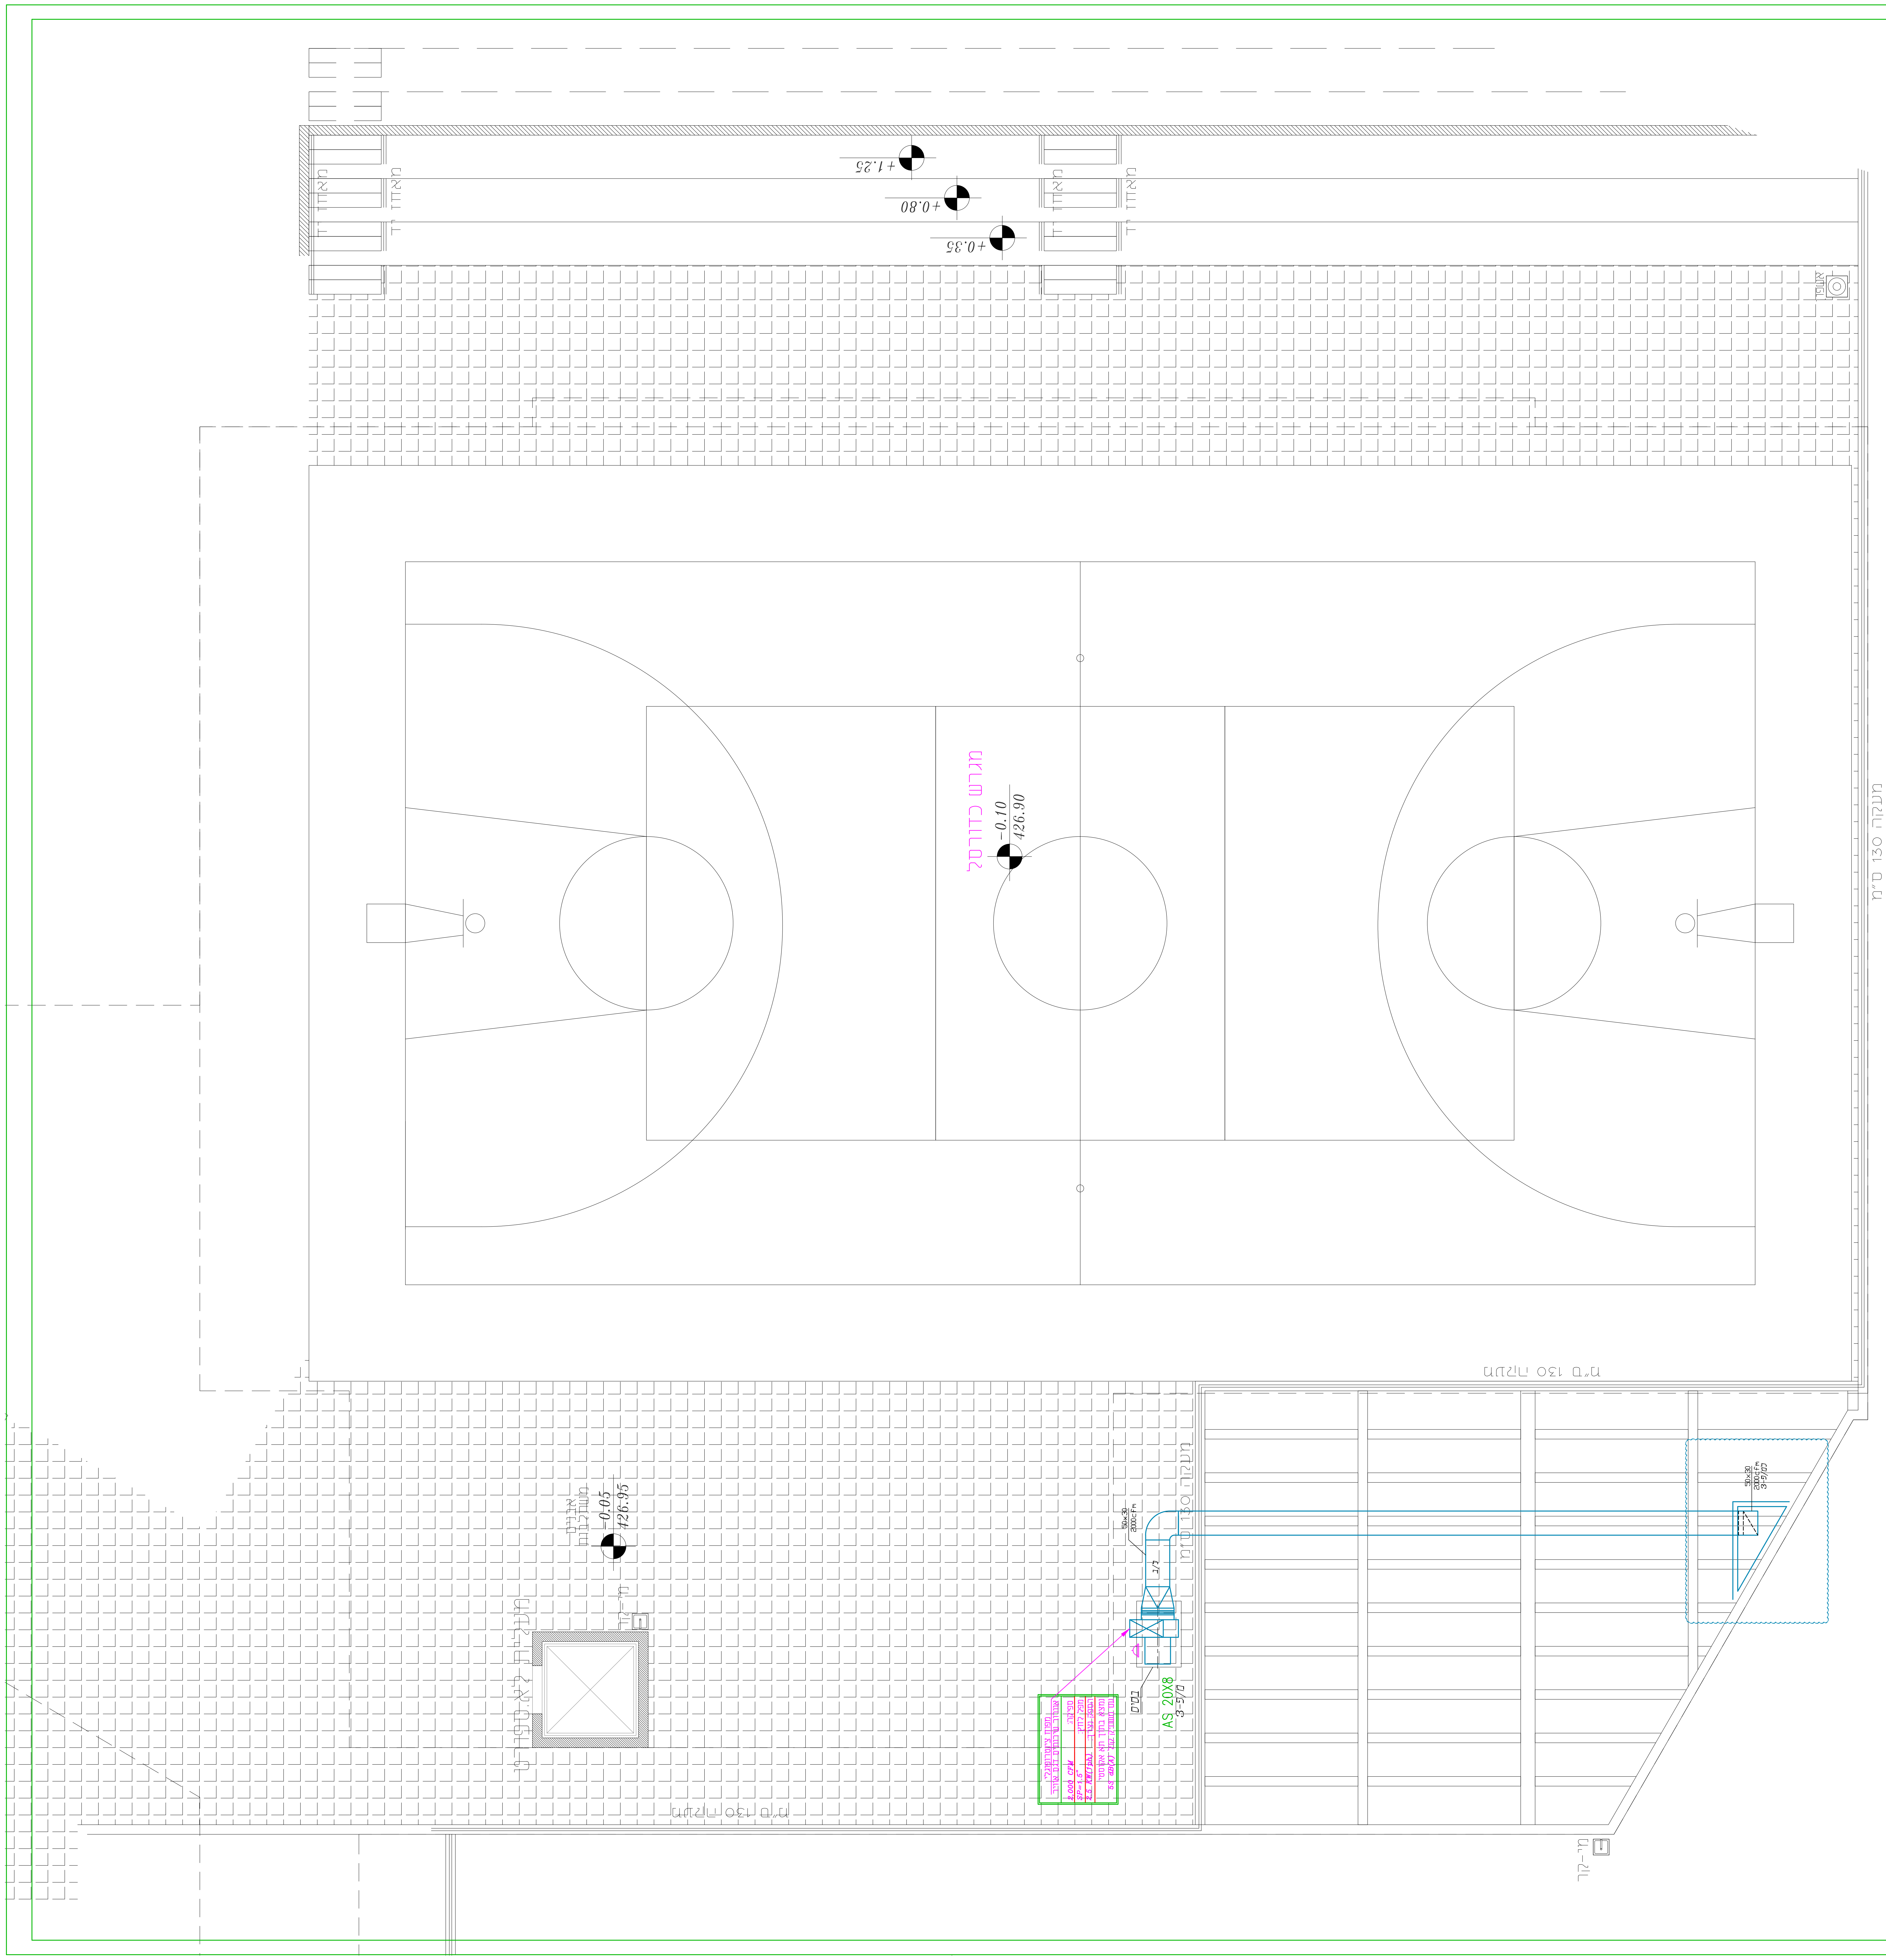
+1.25
+0.80
+0.35
מגרש כדורסל
-0.10
426.90
מעקה 130 ס"מ
מעקה בנוי 130 ס"מ
אבנים משתלבות
-0.05
426.95
50x30
2000cfm
ג/ל
בסיס
AS 20X8
3-ל/ס
מפוח צנטריפוגלי אוורור שירותים בגג אוויר
ספיקה: 2,000 CFM
מפל לחץ: SP=1.5"
הספק נצרך: 2.5 KW(1ph)
נמצא בתוך תא אקוסטי עם משתיק קול 53 dB(A)
מ-קר

הערה : על הקבלן המבצע להמציא אישור מכון התקנים לפי תקן 1001 ישראלי ועל חשבונו .
על קבלן המיזוג לתאם בשטח עם החשמלאי הזנות החשמל ניקוז עם אינסטלטור ועל אחריותו
יחידות המיזוג יכללו אלמנט התנעה רכה

מקרא :

ת.א.ק. – תריס אויר קירי
ת.א.ת. – תריס אויר תקרתי
ת.א.ח. – תריס אויר חוזר
ת.א.צ. – תריס אויר צח
ת.י. – תריס יניקה
ב.א. – בידוד אקוסטי
ב.ת. – בידוד תרמי
ל.ב. – ללא בידוד
Y – חיבור ניקוז

הערה:
כל המעבים על הגג על שולחנות מגולוונות גומיות מחורצות
על הקבל לבצע את העבודה לפי תקן 1001

* מידות התעלות המצוינות בתכנית הינן מידות נטו למעבר אויר

תריס יניקה מלבני 30/15+ווסת
מפזר אויר תקרתי "12"/12+ווסת
מפזר אויר תקרתי "9"/9+ווסת
מפזר אויר צ'דדי לאויר צח 50/20
תריס יניקה עגול "ø6+ ווסת
תריס אויר צח עם מסנן עם ווסת כמות
תריס אויר חוזר עם מסנן
מפזר אויר תקרתי "ø35+ווסת

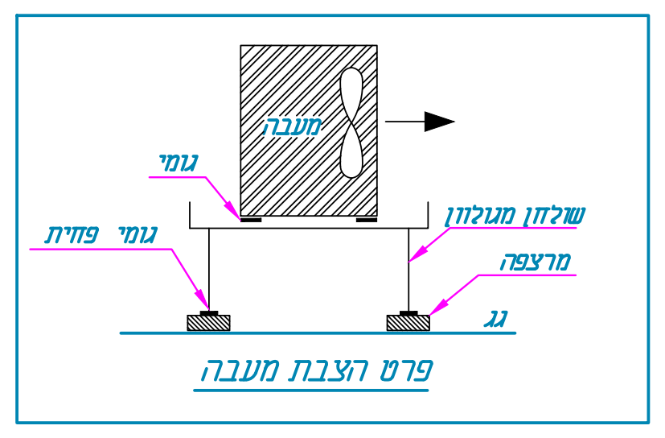
מעבה
גומי
גומי פחית
שולחן מגולוון
מרצפה
גג
פרט הצבת מעבה

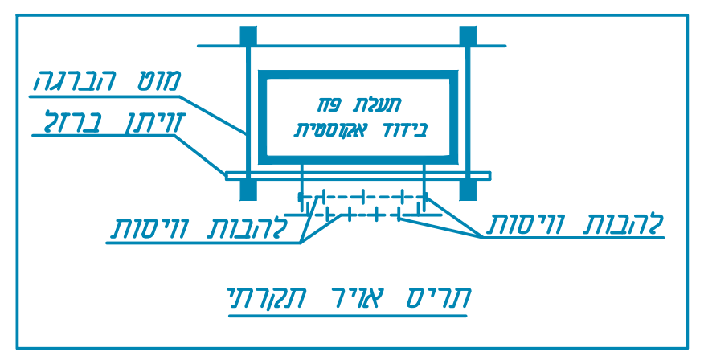
מוט הברגה
זוית ברזל
תעלת פח בידוד אקוסטית
להבות ויסות
להבות ויסות
תריס אויר תקרתי

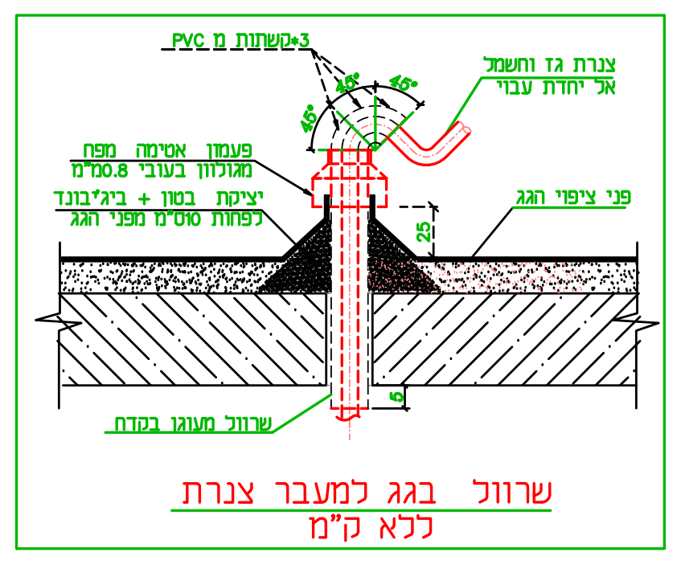
קשתות מ PVC*3
45°
45°
45°
צנרת גז וחשמל אל יחידת עבוי
פעמון אטימה מפח מגולוון בעובי 0.8מ"מ
יציקת בטון + ביג'בונד לפחות 10ס"מ מפני הגג
פני ציפוי הגג
25
5
שרוול מעוגן בקדח
שרוול בגג למעבר צנרת ללא ק"מ

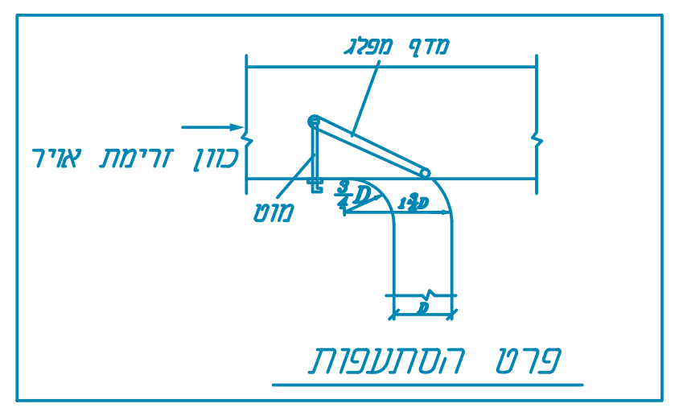
מדף מפלג
כוון זרימת אויר
מוט
3/4 D
1.5D
D
פרט הסתעפות

	תואר השינוי	תאריך	חתימה
1			
2			
3			

לעיון ○ לאישור ○ למכרז ● לביצוע ○

הקבלן אחראי למידות ועליו לבקר אותן.
על כל סטיה או סתירה או אי התאמה עליו להודיע למתכנן בטרם ימשיך בעבודתו .
אין לקבוע גדלים ומידות ע"י מדידה בשרטוט.

אדריכל:
ד.טבעוני אדריכלים

מזמין:
ד.טבעוני אדריכלים

פרויקט:
בי"ס ואולם ספורט דלית הכרמל

תוכנית:
מע' מיזוג אויר קומת כניסה

תכנון : עיירי אדהם
תאריך : 24.01.2025
אשר: א.פ.
תאריך : 24.01.2025

עבודה מס'	תכנית מס'	קנה מדה:
3390	AC-03	1:50

מסמך זה הינו רכוש אין להעבירו או להעתיקו ללא רשות המתכנן

אוסאמה פרח **מהנדסים יועצים**
מיזוג אויר-אינסטלציה הסקה-כיבוי אש-בטיחות
◆ שכונת שלך - נצרת ◆
טלפון : 04-6021943 פקס : 04-6000149
נייד : 052-2660625
e-mail:sf_osamaf@bezeqint.net
כתובת: נצרת ת.ד.3030 מיקוד 16130