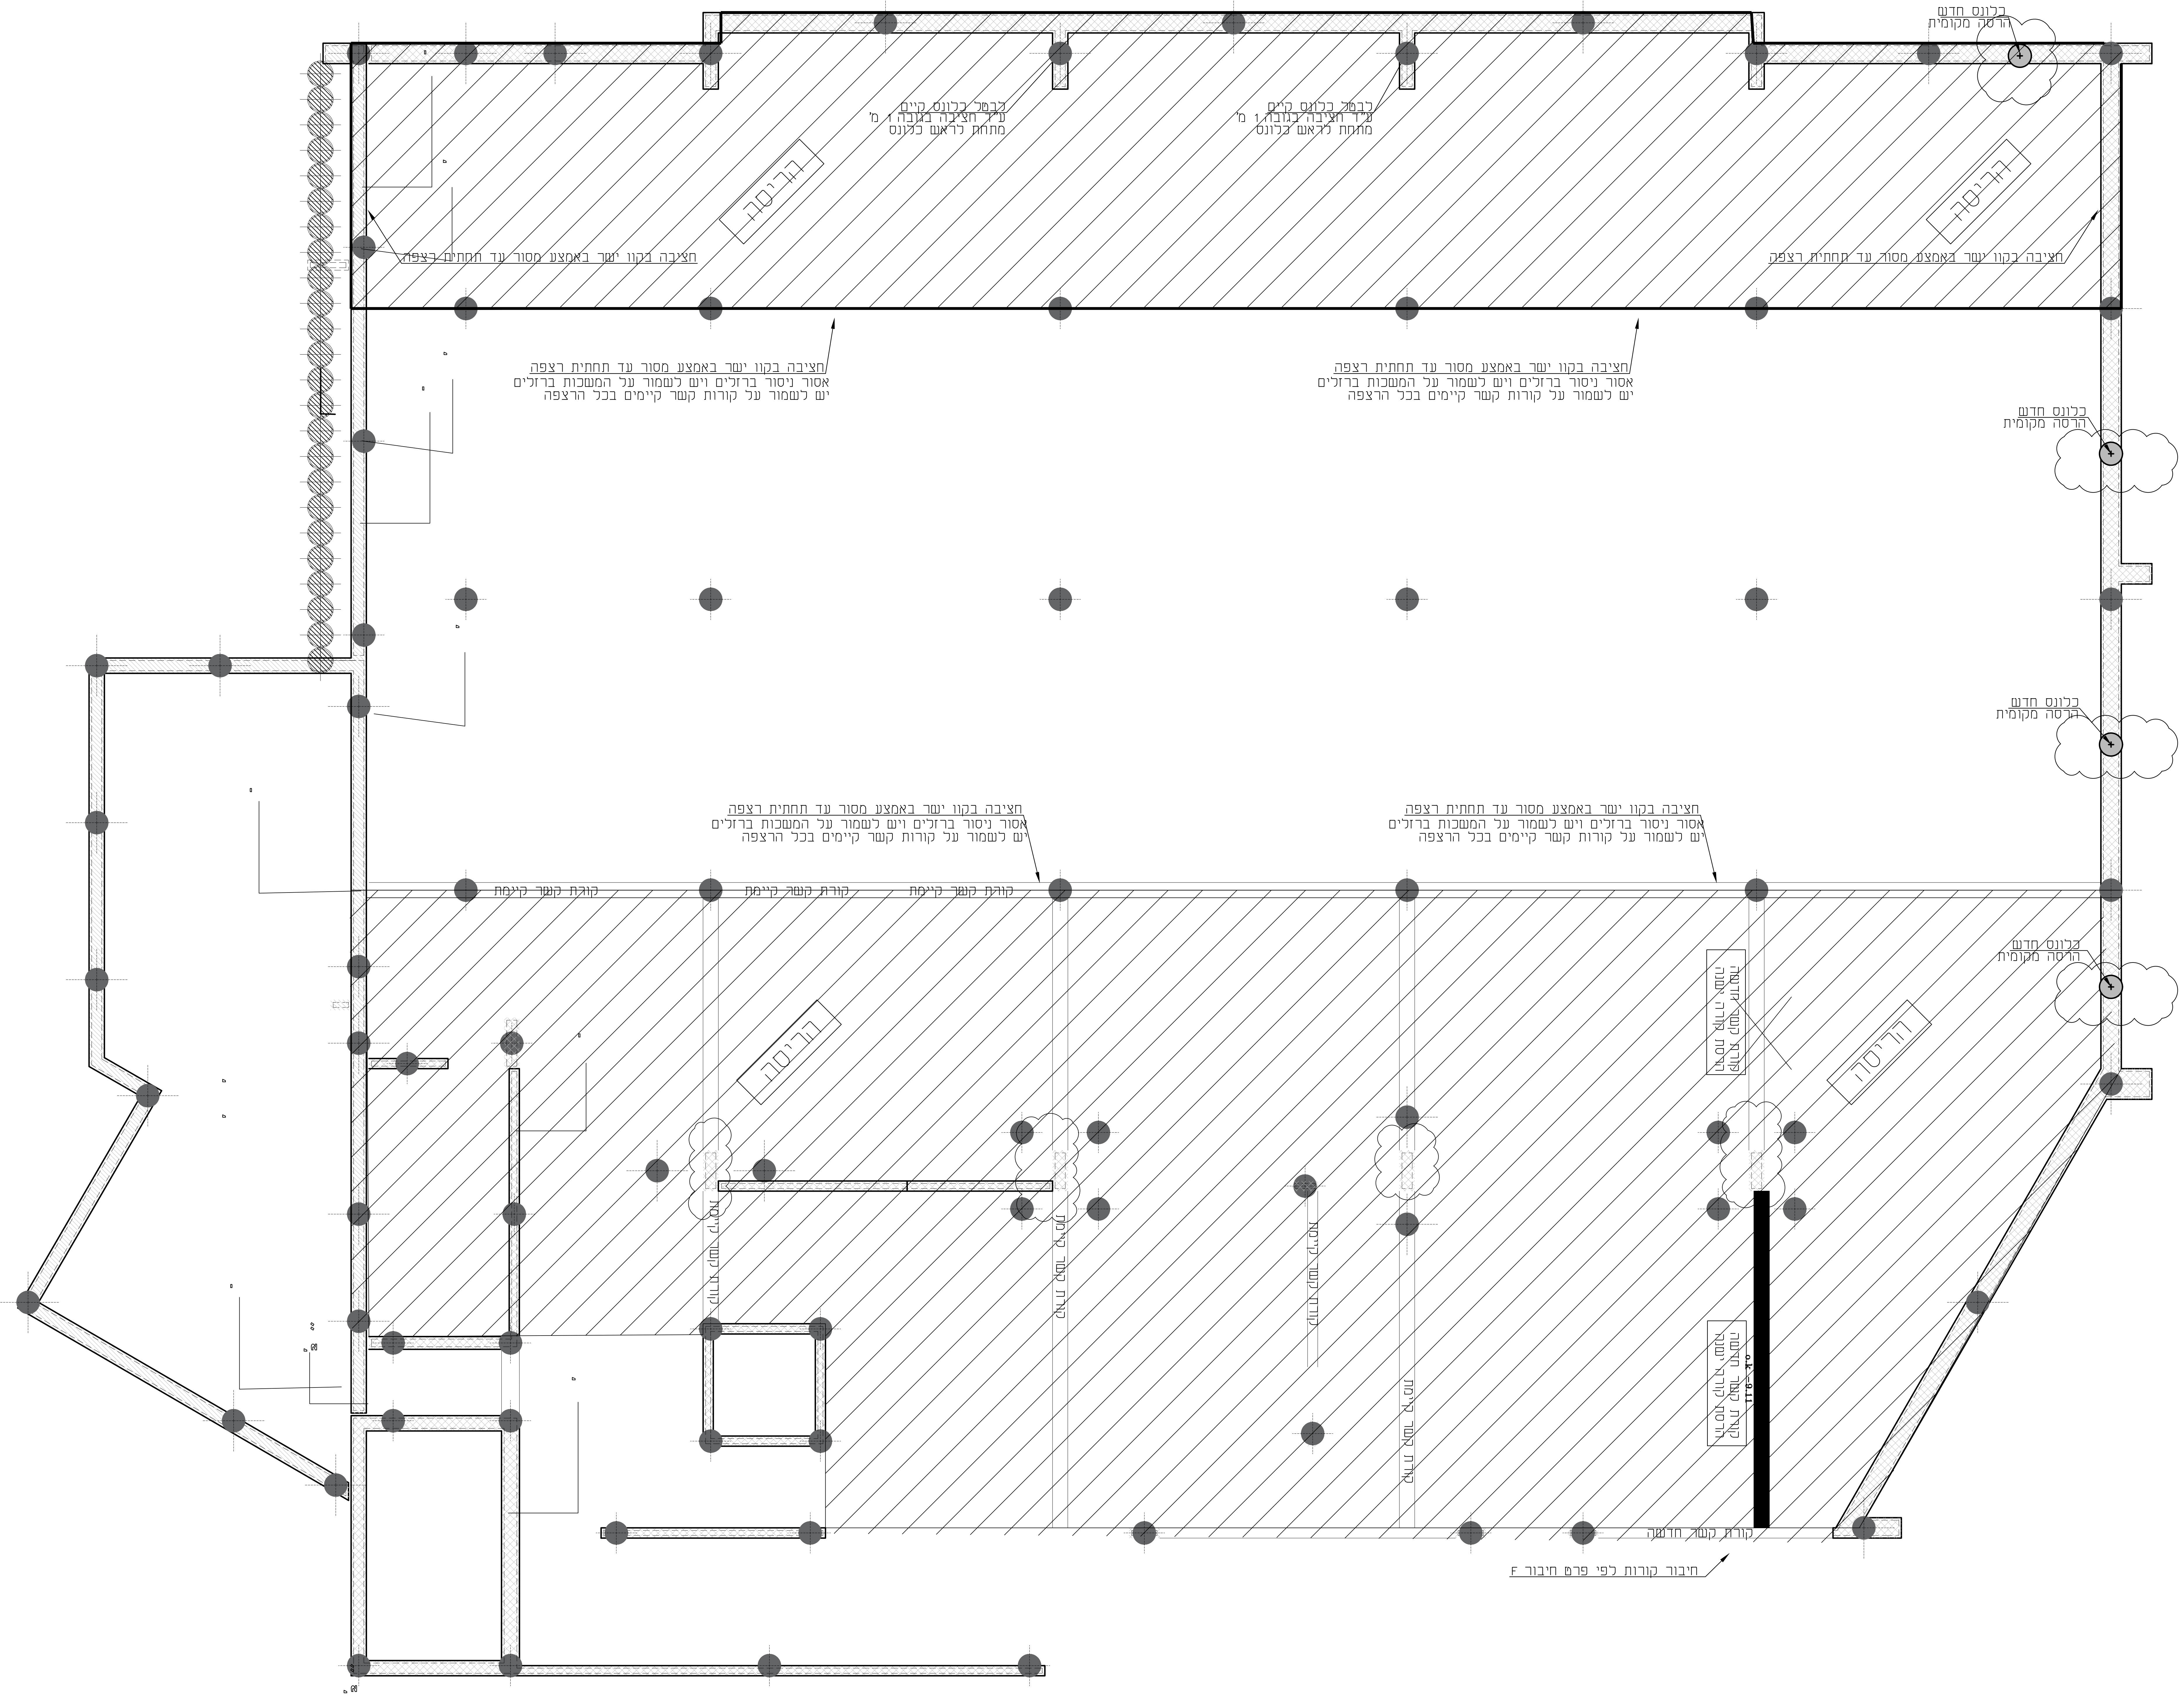
בטל כלונס קיים
ע"י חציבה בגובה 1 מ'
מתחת לראש כלונס
בטל כלונס קיים
ע"י חציבה בגובה 1 מ'
מתחת לראש כלונס
כלונס חדש
הרסה מקומית
הריסה
הריסה
חציבה בקוו ישר באמצע מסור עד תחתית רצפה
חציבה בקוו ישר באמצע מסור עד תחתית רצפה
חציבה בקוו ישר באמצע מסור עד תחתית רצפה
אסור ניסור ברזלים ויש לשמור על המשכות ברזלים
יש לשמור על קורות קשר קיימים בכל הרצפה
חציבה בקוו ישר באמצע מסור עד תחתית רצפה
אסור ניסור ברזלים ויש לשמור על המשכות ברזלים
יש לשמור על קורות קשר קיימים בכל הרצפה
כלונס חדש
הרסה מקומית
כלונס חדש
הרסה מקומית
חציבה בקוו ישר באמצע מסור עד תחתית רצפה
אסור ניסור ברזלים ויש לשמור על המשכות ברזלים
יש לשמור על קורות קשר קיימים בכל הרצפה
חציבה בקוו ישר באמצע מסור עד תחתית רצפה
אסור ניסור ברזלים ויש לשמור על המשכות ברזלים
יש לשמור על קורות קשר קיימים בכל הרצפה
קורת קשר קיימת
קורת קשר קיימת
קורת קשר קיימת
כלונס חדש
הרסה מקומית
הריסה
הריסה
קורת קשר חדשה
הורסה קורה ישנה
קורת קשר חדשה
הורסה קורה ישנה
o.k -9.11
קורת קשר קיימת
קורת קשר קיימת
קורת קשר קיימת
קורת קשר קיימת
קורת קשר חדשה
חיבור קורות לפי פרט חיבור F

לוח עדכון

מס' סדורי	מהות העדכון	תאריך	הערות
△			
△			
△			
△			
△			
△			

לוח תפוצה

מס' סדורי	תפקיד תאריך	מזמין	אדריכל	מנהל פר'	מפקח	אדריכל נוף	חשמל	אינסטל'	מיזוג	
p0	24/04/2024	☒	☒	☒						
p1	25/03/2025	☒	☒	☒						

M.TABONY
ARCHITECTS & ENGINEERS
ד"ר טבעוני אדריכלים ומהנדסים בע"מ

נאדר הנדסת בניין בע"מ
מהנדס רשוי מ.ר. 6920894
דוא"ל nader@e-nader.com
טל: 077-7001051
נייד: 054-4564851
פקס: 077-3182735
צור 8 ,א.ת צח"ר ,ראש פינה
מען למכתבים ת.ד 68 ראש פינה 1210001

בנייה ללא היתר בנייה
הינה עבירה על החוק.
אין לבנות ללא היתר בנייה !

הערות:
* כל עבודה מבוצעת מחוץ גבול המגרש תבוצע באישור המעוצה או/וגם הבעלים של המגרש

מזמין: ד"ר טבעוני-אדריכלים ומהנדים בע"ם
אדריכל: ד"ר טבעוני-אדריכלים ומהנדים בע"ם
פרויקט: אולם ספורט
מקום: דליית אל כרמל

מס' פרוייקט:

תאריך מקור:
24/04/2024

תאריך עדכון:
25/03/2025

מקרא:
- TYP- טיפוסי, מתאים גם למקומות אחרים
- SIM- דומה לפרט/חתך עם אותו שם.

מקרא:
▨ קיר/עמוד ממשיך.
▦ קיר/עמוד נפסק.
▨ קיר/עמוד עולה.

שם התכנית:
תכנית הריסות

במפלס:
-9.11

מס' גליון: K-00
תכנן: נאדר הייב
שרטט: מג'ד אגא
אישר: נאדר הייב
קנ"מ: 1:20
1:50

○ לעיון ○ לאישור
☑ למכרז ○ לביצוע

נאדר
הנדסת בניין בע"מ