




פירוט ברזל חתך N-N

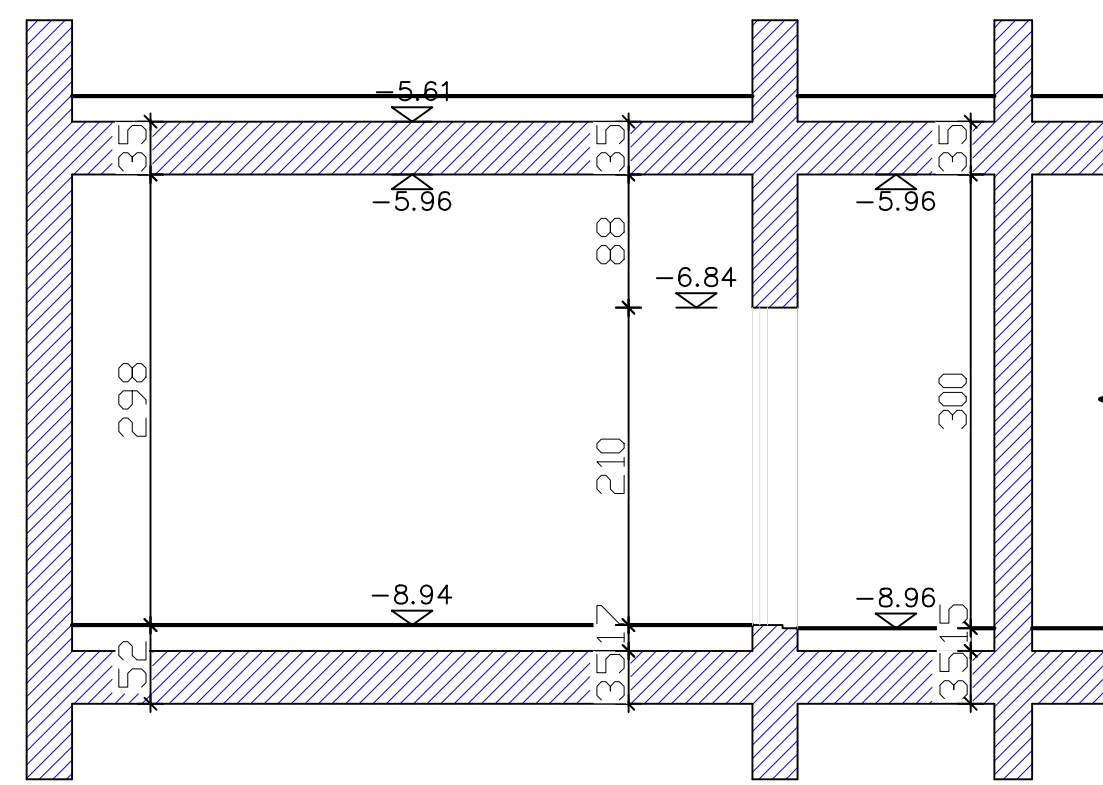



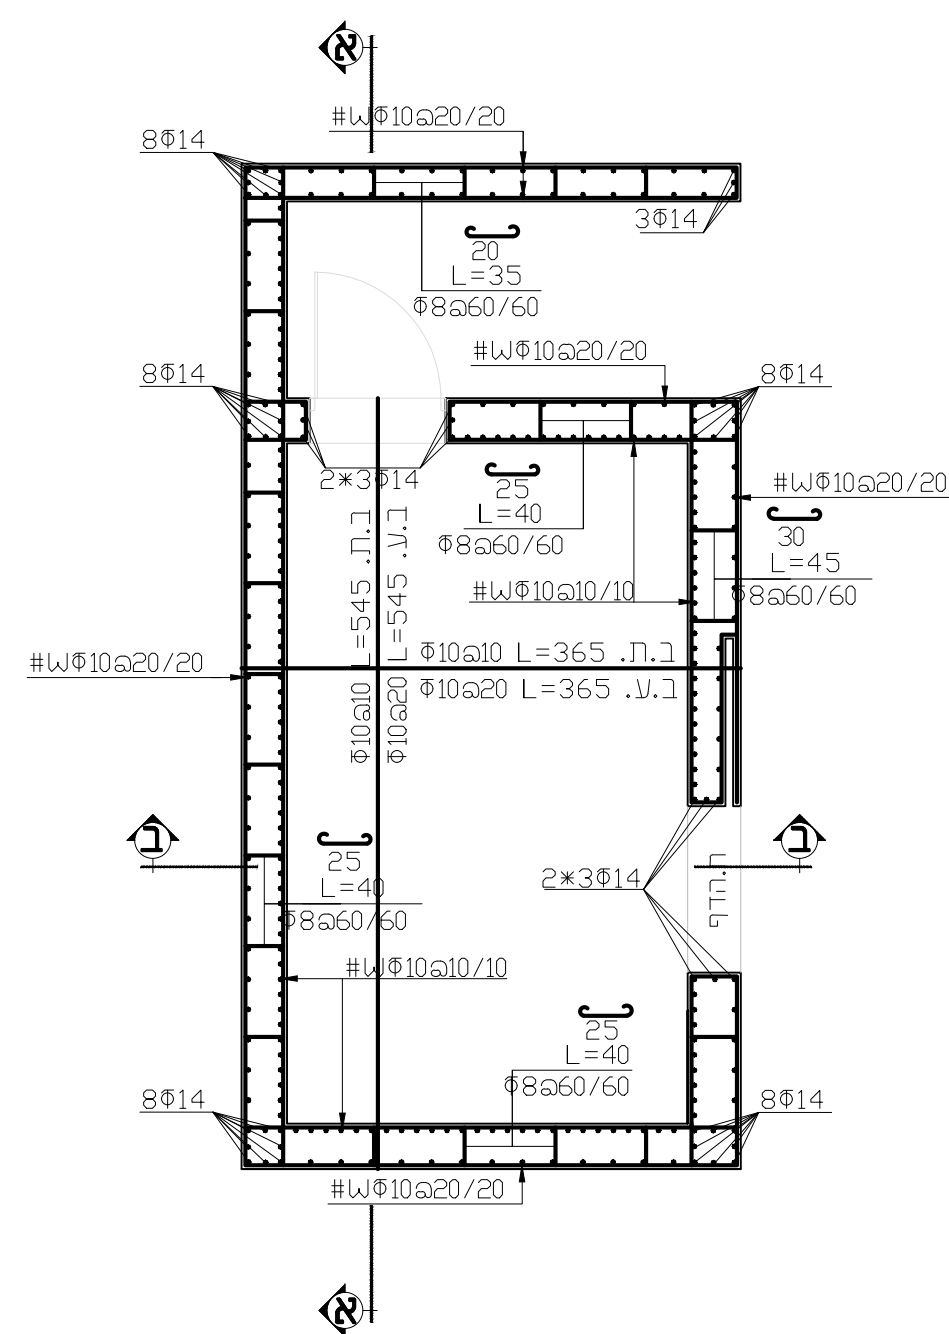

פירוט ברזל תקרת ממי"מ
קו"מ 1.50

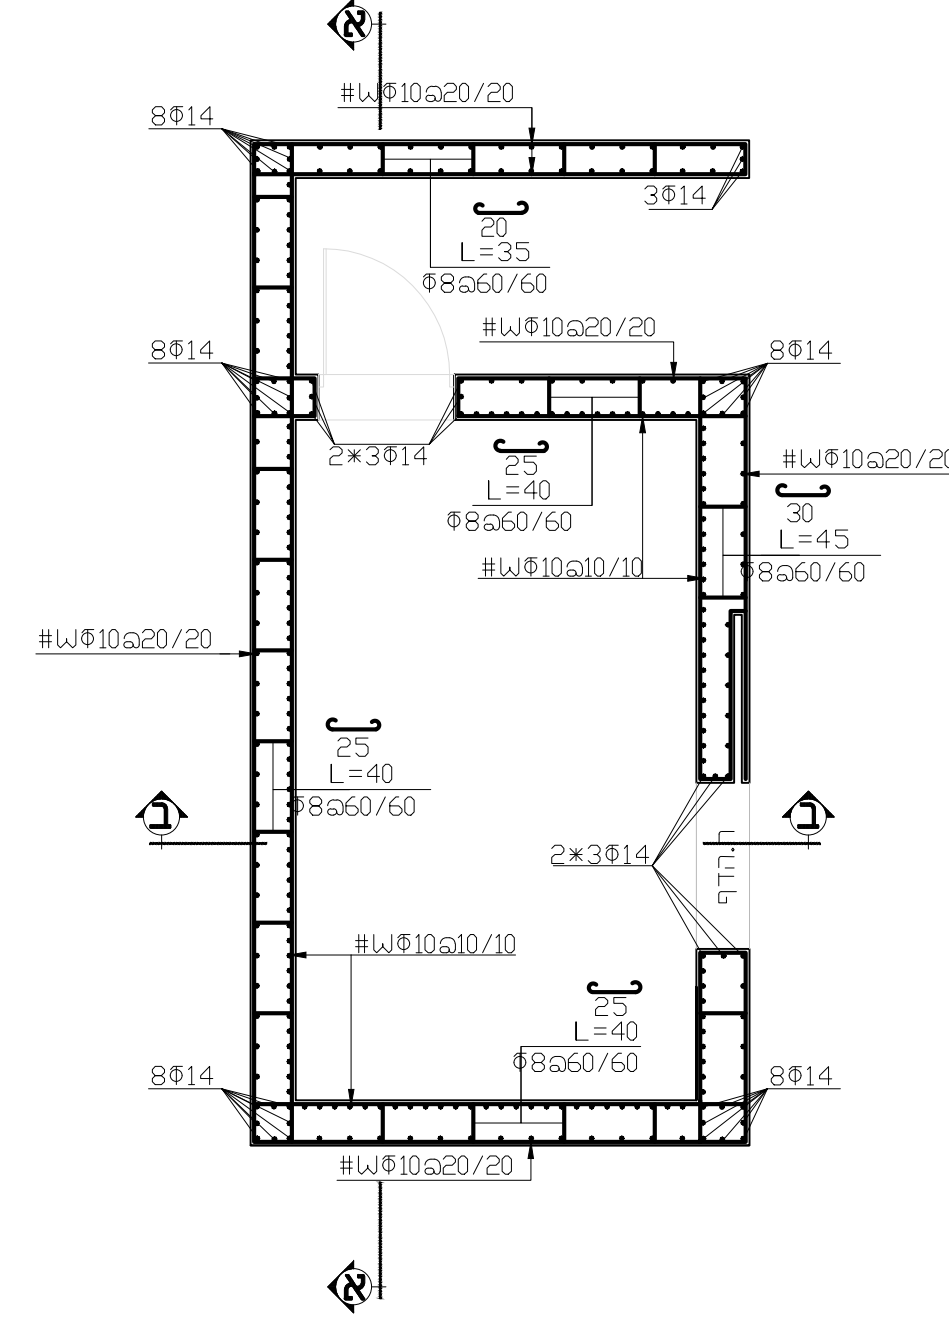

פירות ברזל קירות ממי"מ
קנ"מ 1:50

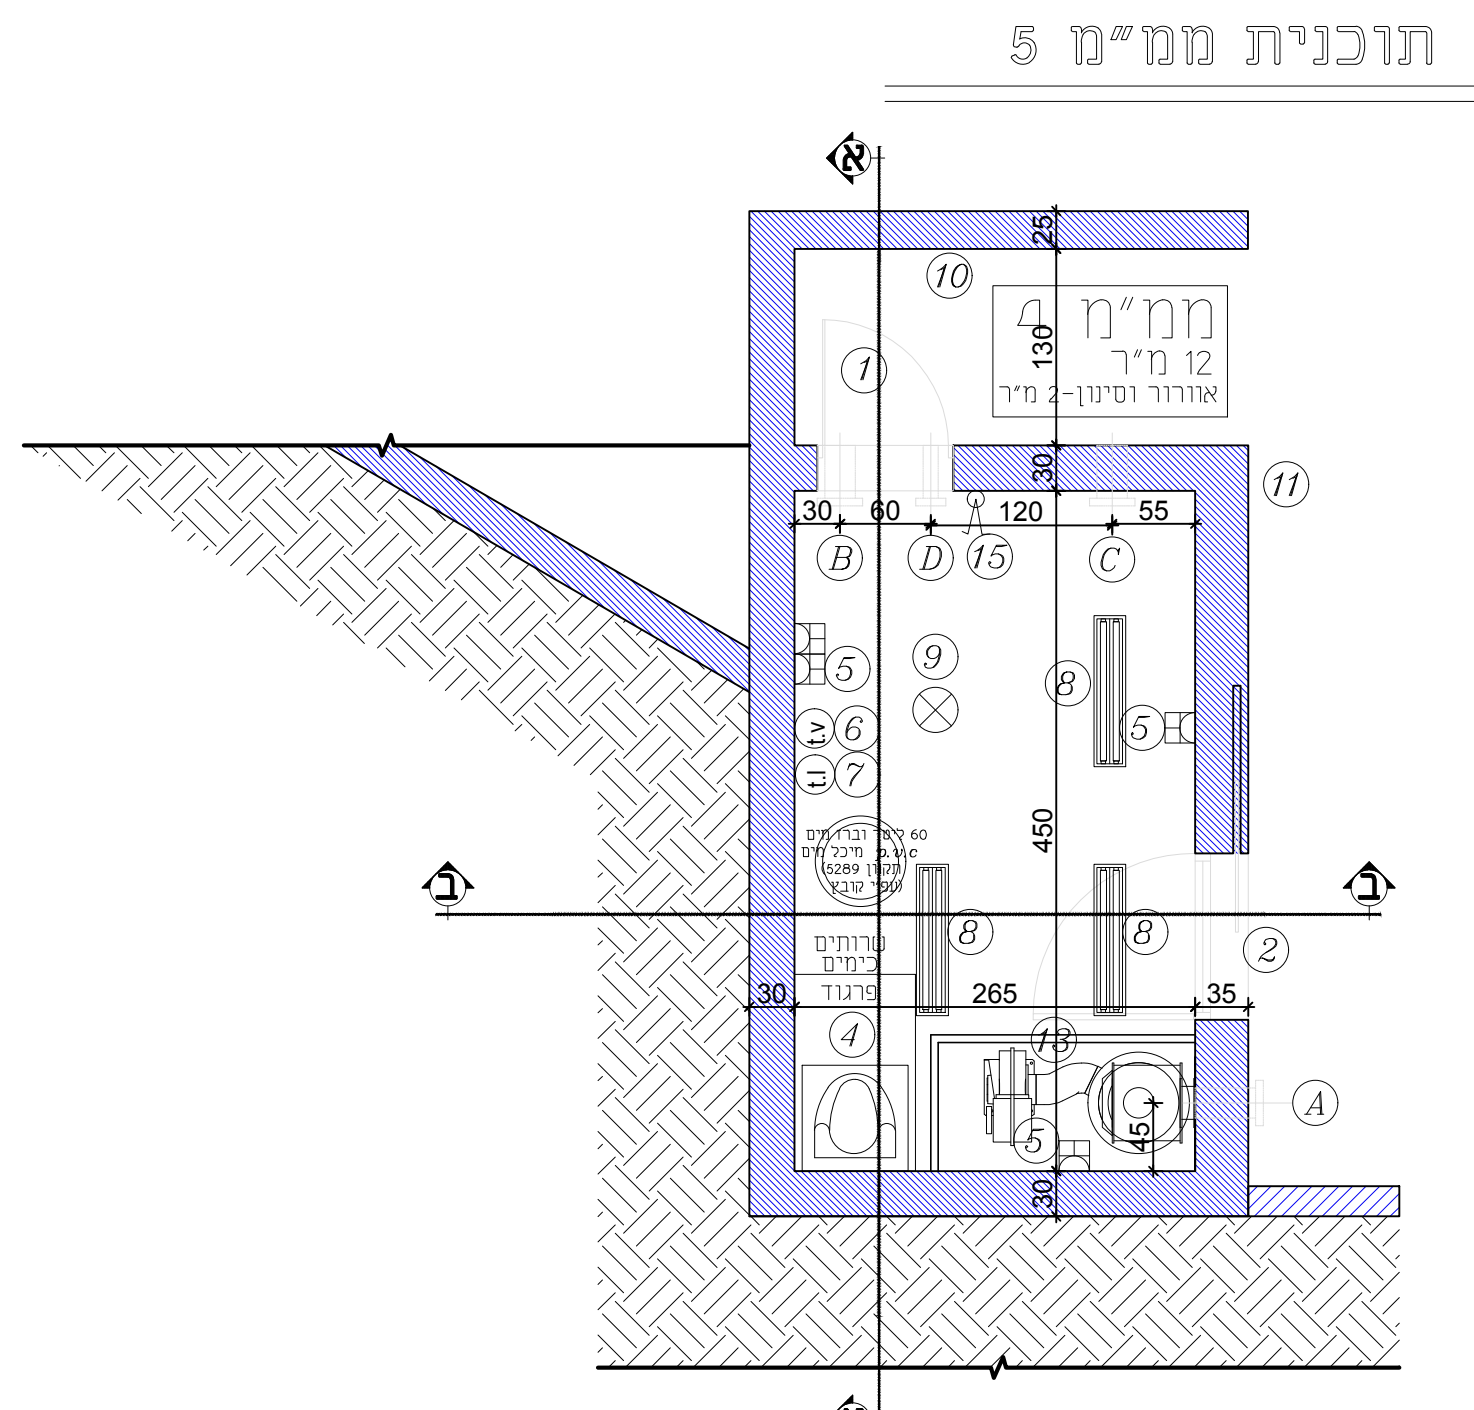

1:50 קנ"מ

[illegible][illegible]

נאדר הנדסה בניין בע"מ
מחנה רשיו מר. 6920894
דוא"ר **nader@nader.com**
טל: 077-7001051
ניי: 054-4564851
פקס: 077-3182735
זמן: 8, את צח"ר ראש פינה
עור למכתבים ת.ד. 68 ראש פינה 1200012

בנייה ללא היתר בנייה
הינה עבירה על החוק.
אין לבנות ללא היתר בנייה !

הערות:
כל עבודה מבוצעת מחוץ גבול
המגרש תבוצע באישור המעוזה
או/וגם הבעלים של המגרש

דריכל: ד"ר מבעוני-אדריכלים ומהנדסים בע"מ

מס' פרויקט




תאריך מקור:

24/04/2024

25/03/2025

מקרא:
 -TYP – טיפוס, מתאים גם למקומות אחרים
 -SIM – דומה לפרט/חתך עם אותו שם.

מקרא:

קיר/עמוד ממשיך.	
קיר/עמוד נפסק.	
קיר/עמוד עולה.	

שם התכנית:

תכנית ממ"מ

חמס' גליון:

תכונות:



1:20
1:50


☐ לעיון ☐ לאישור

לביצוע ☐ למכרז ☒




פרט (6) קנ"מ 1:25

פרט חיזוק פתח הדלת

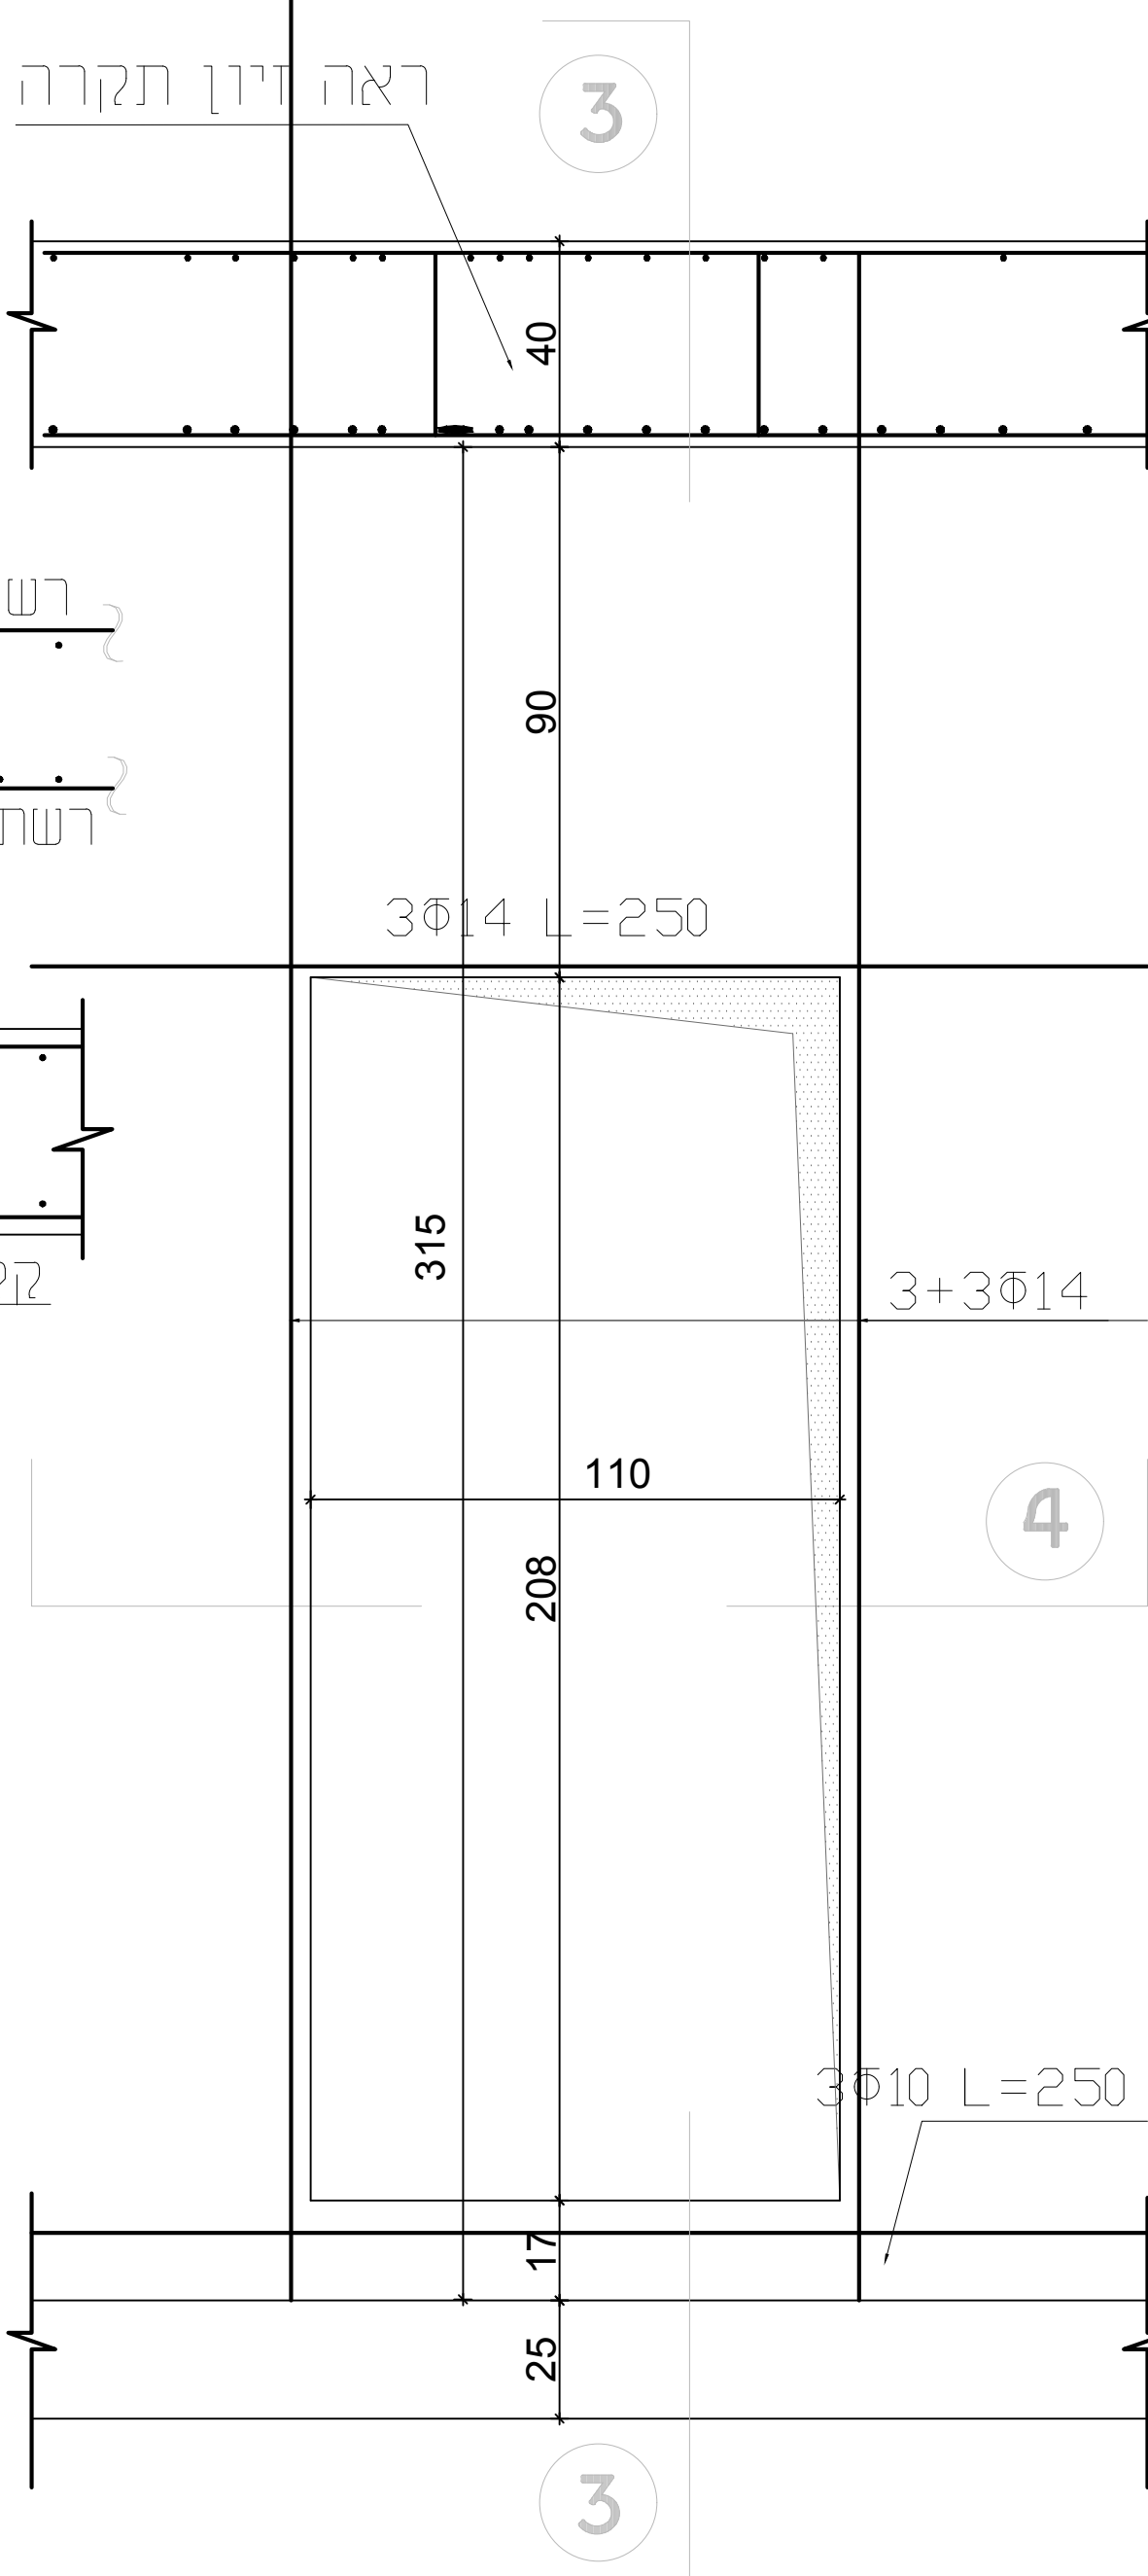


פרט (1) קנ"ח 1:25

פרט חיבור אופקי בין קירות הממד'ד

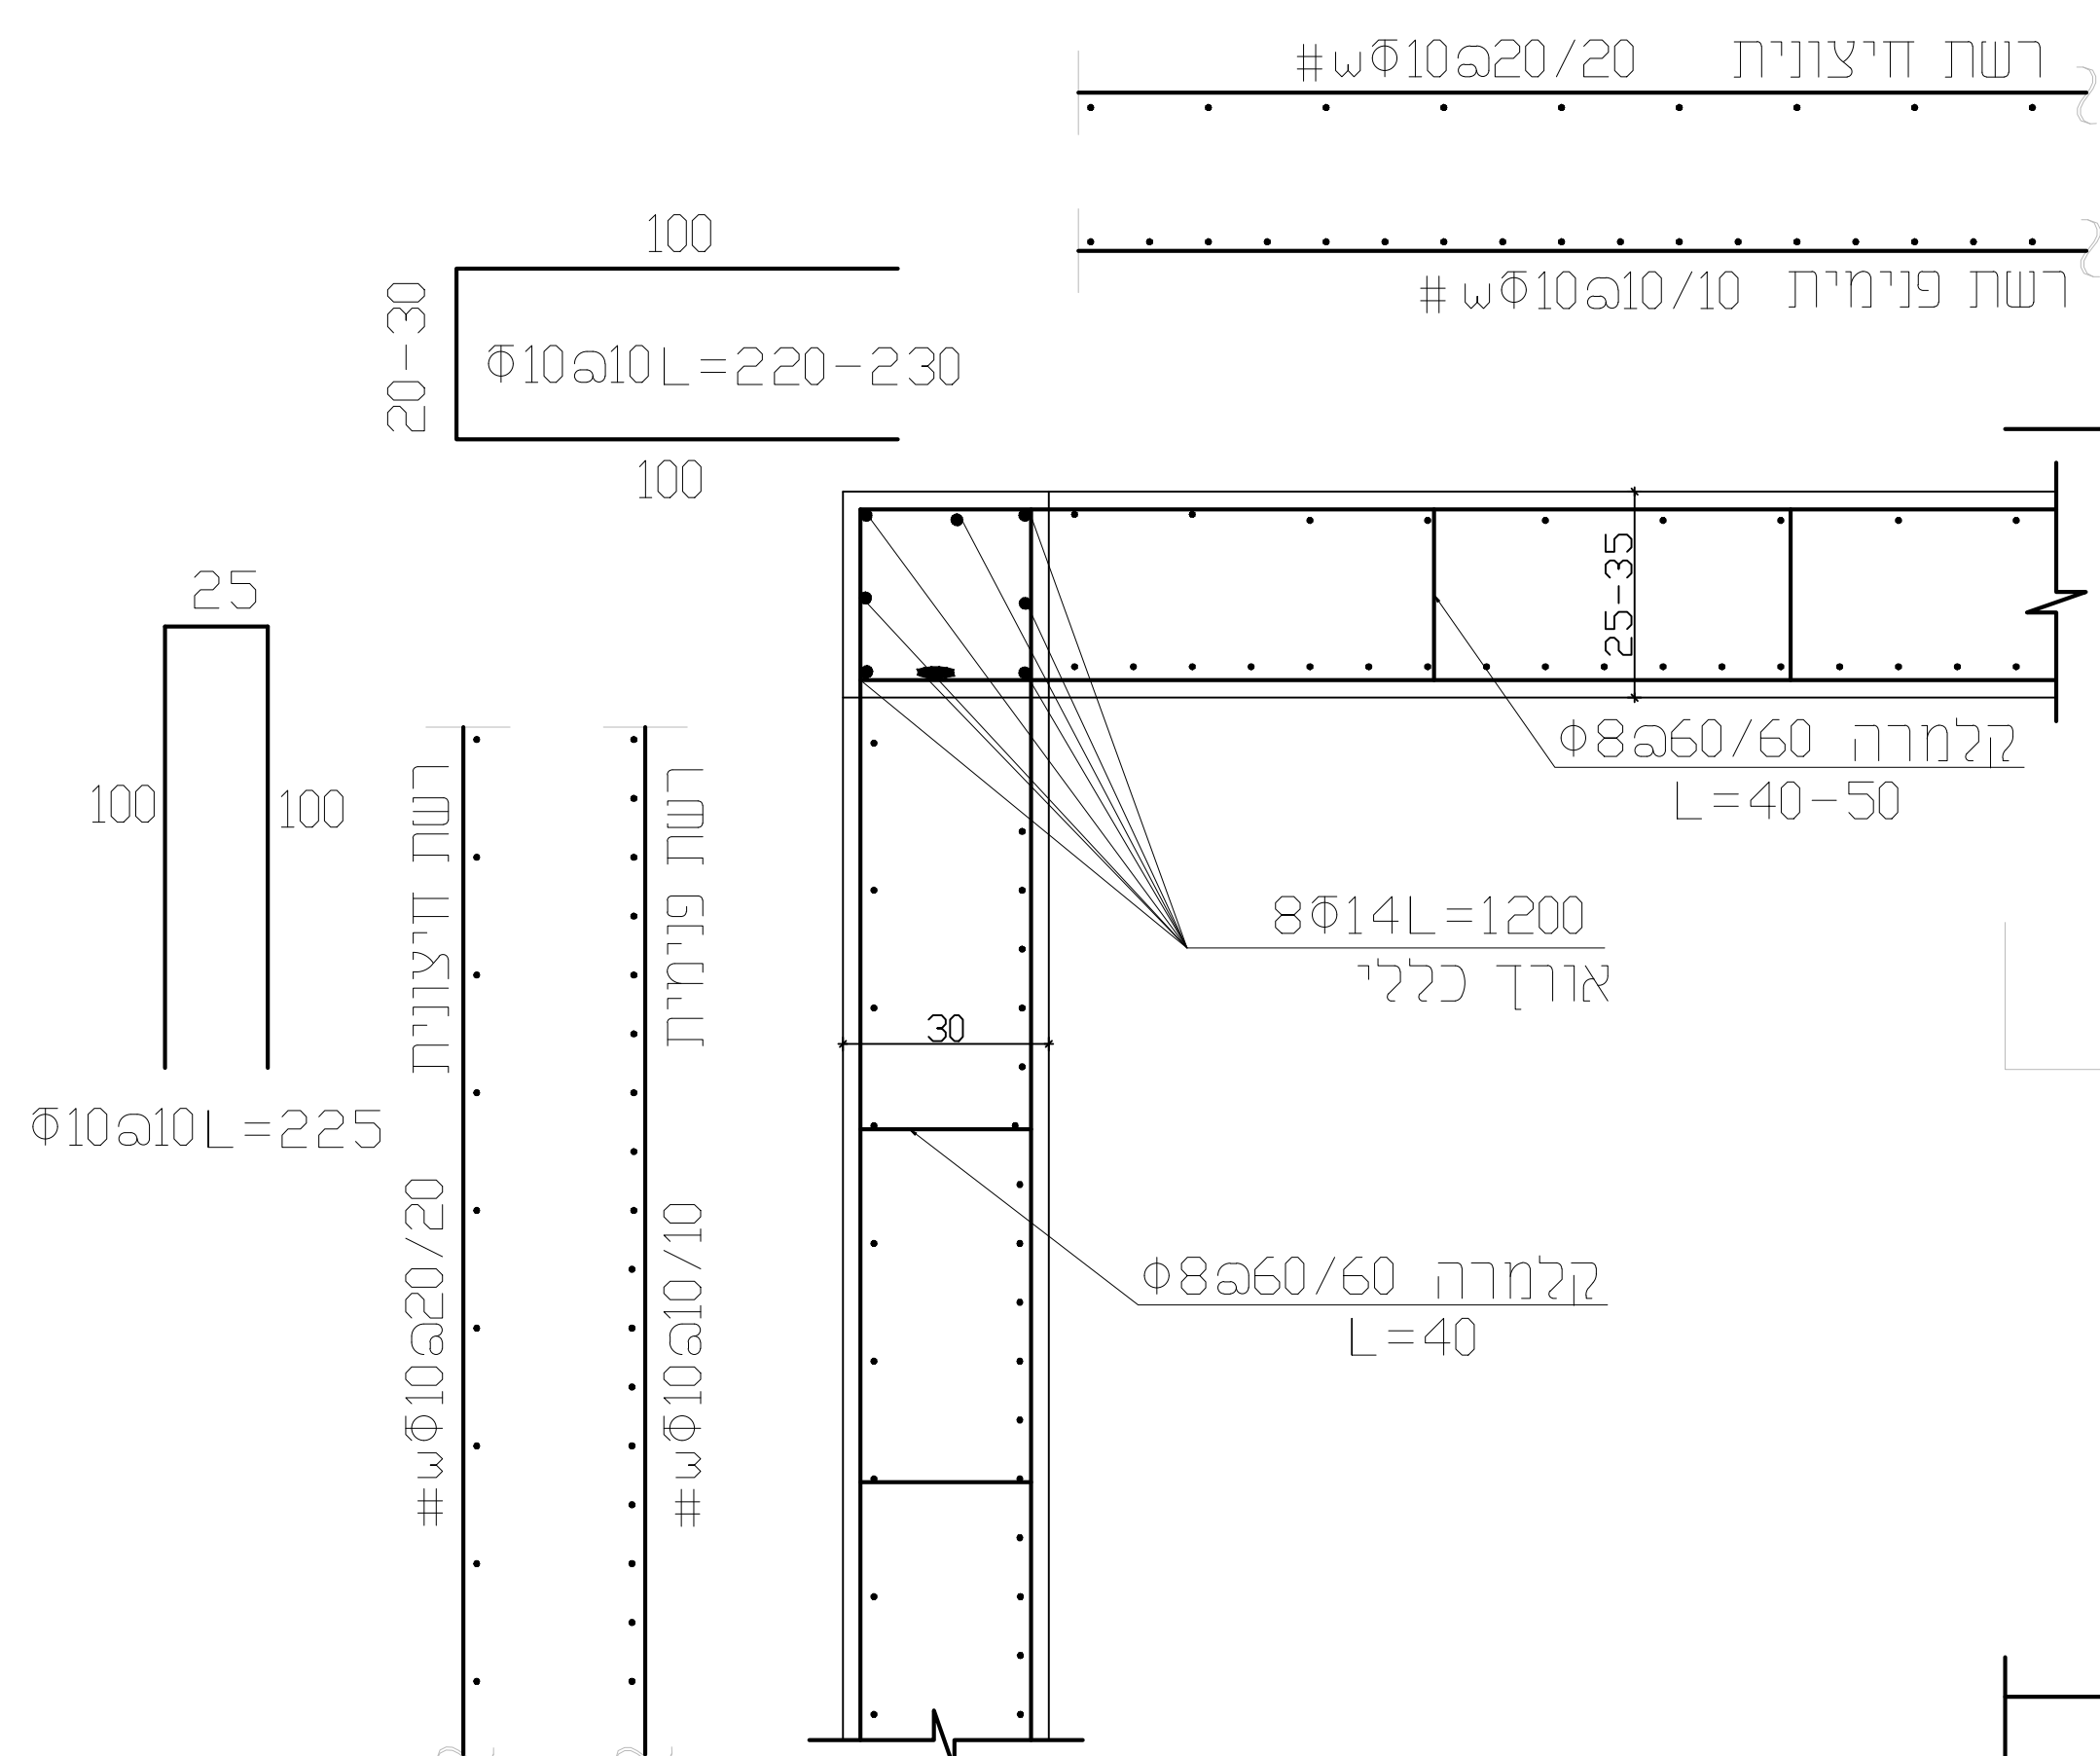


פרט (4) קנ"ח 1:25

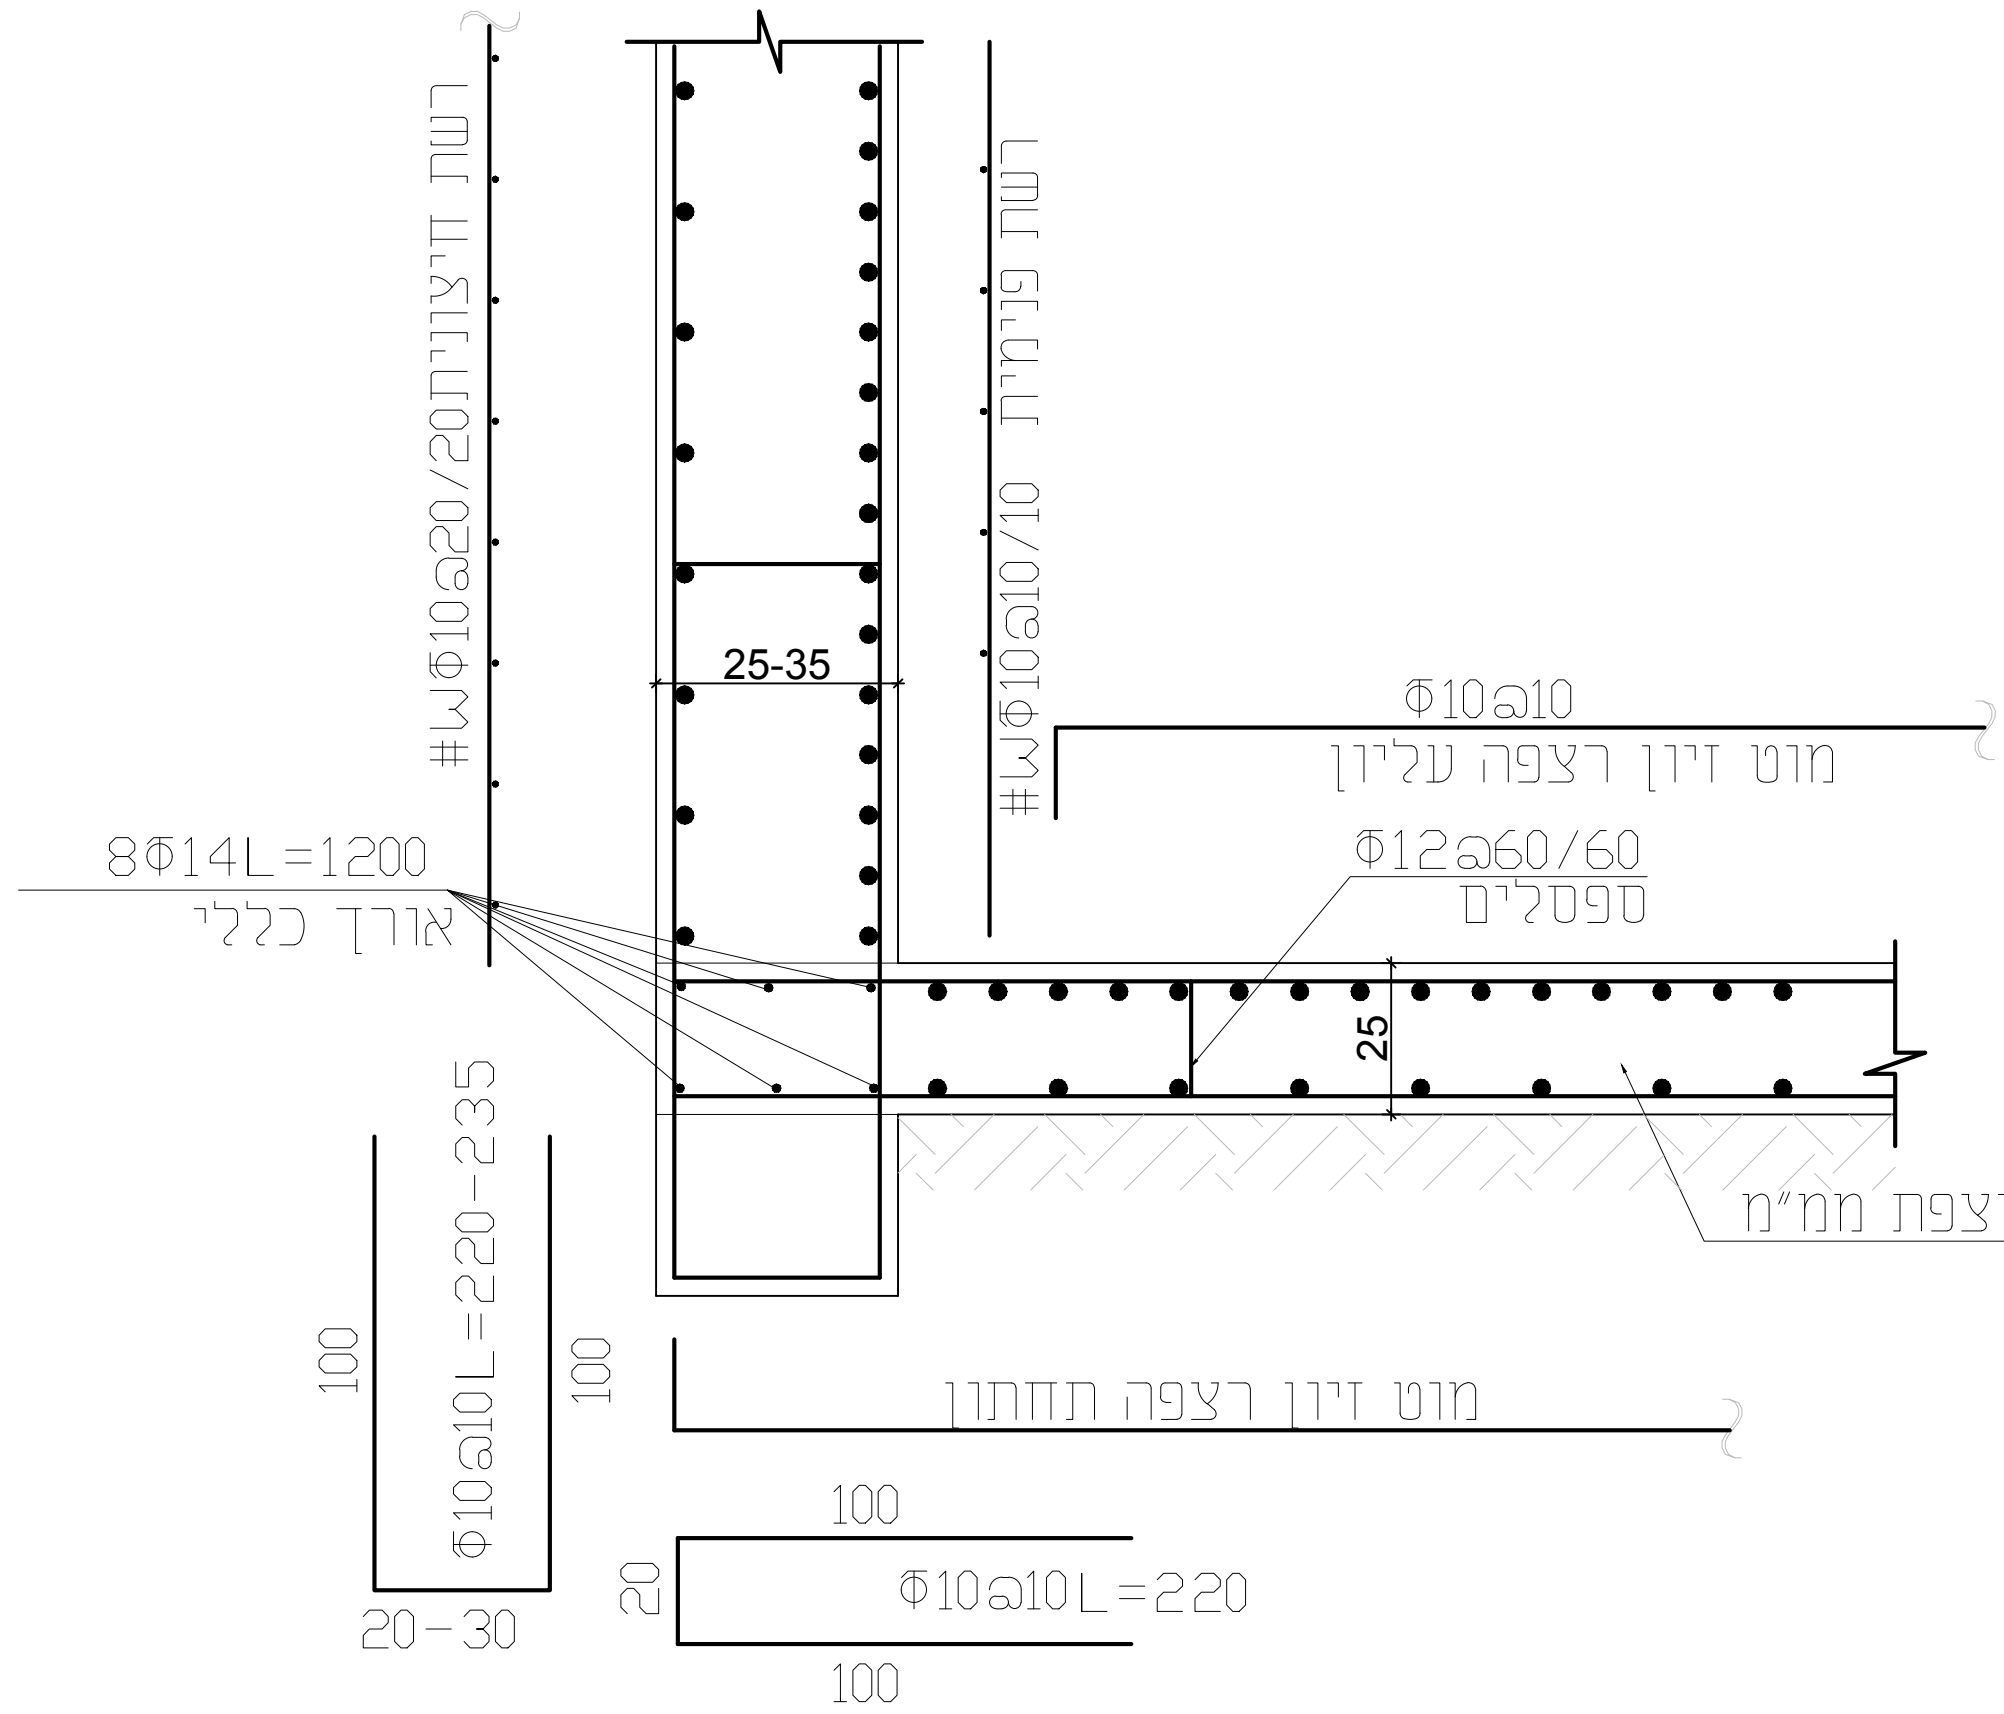

פרט (4) קנ"מ 1:25

פרט חיזוק פתח החלון

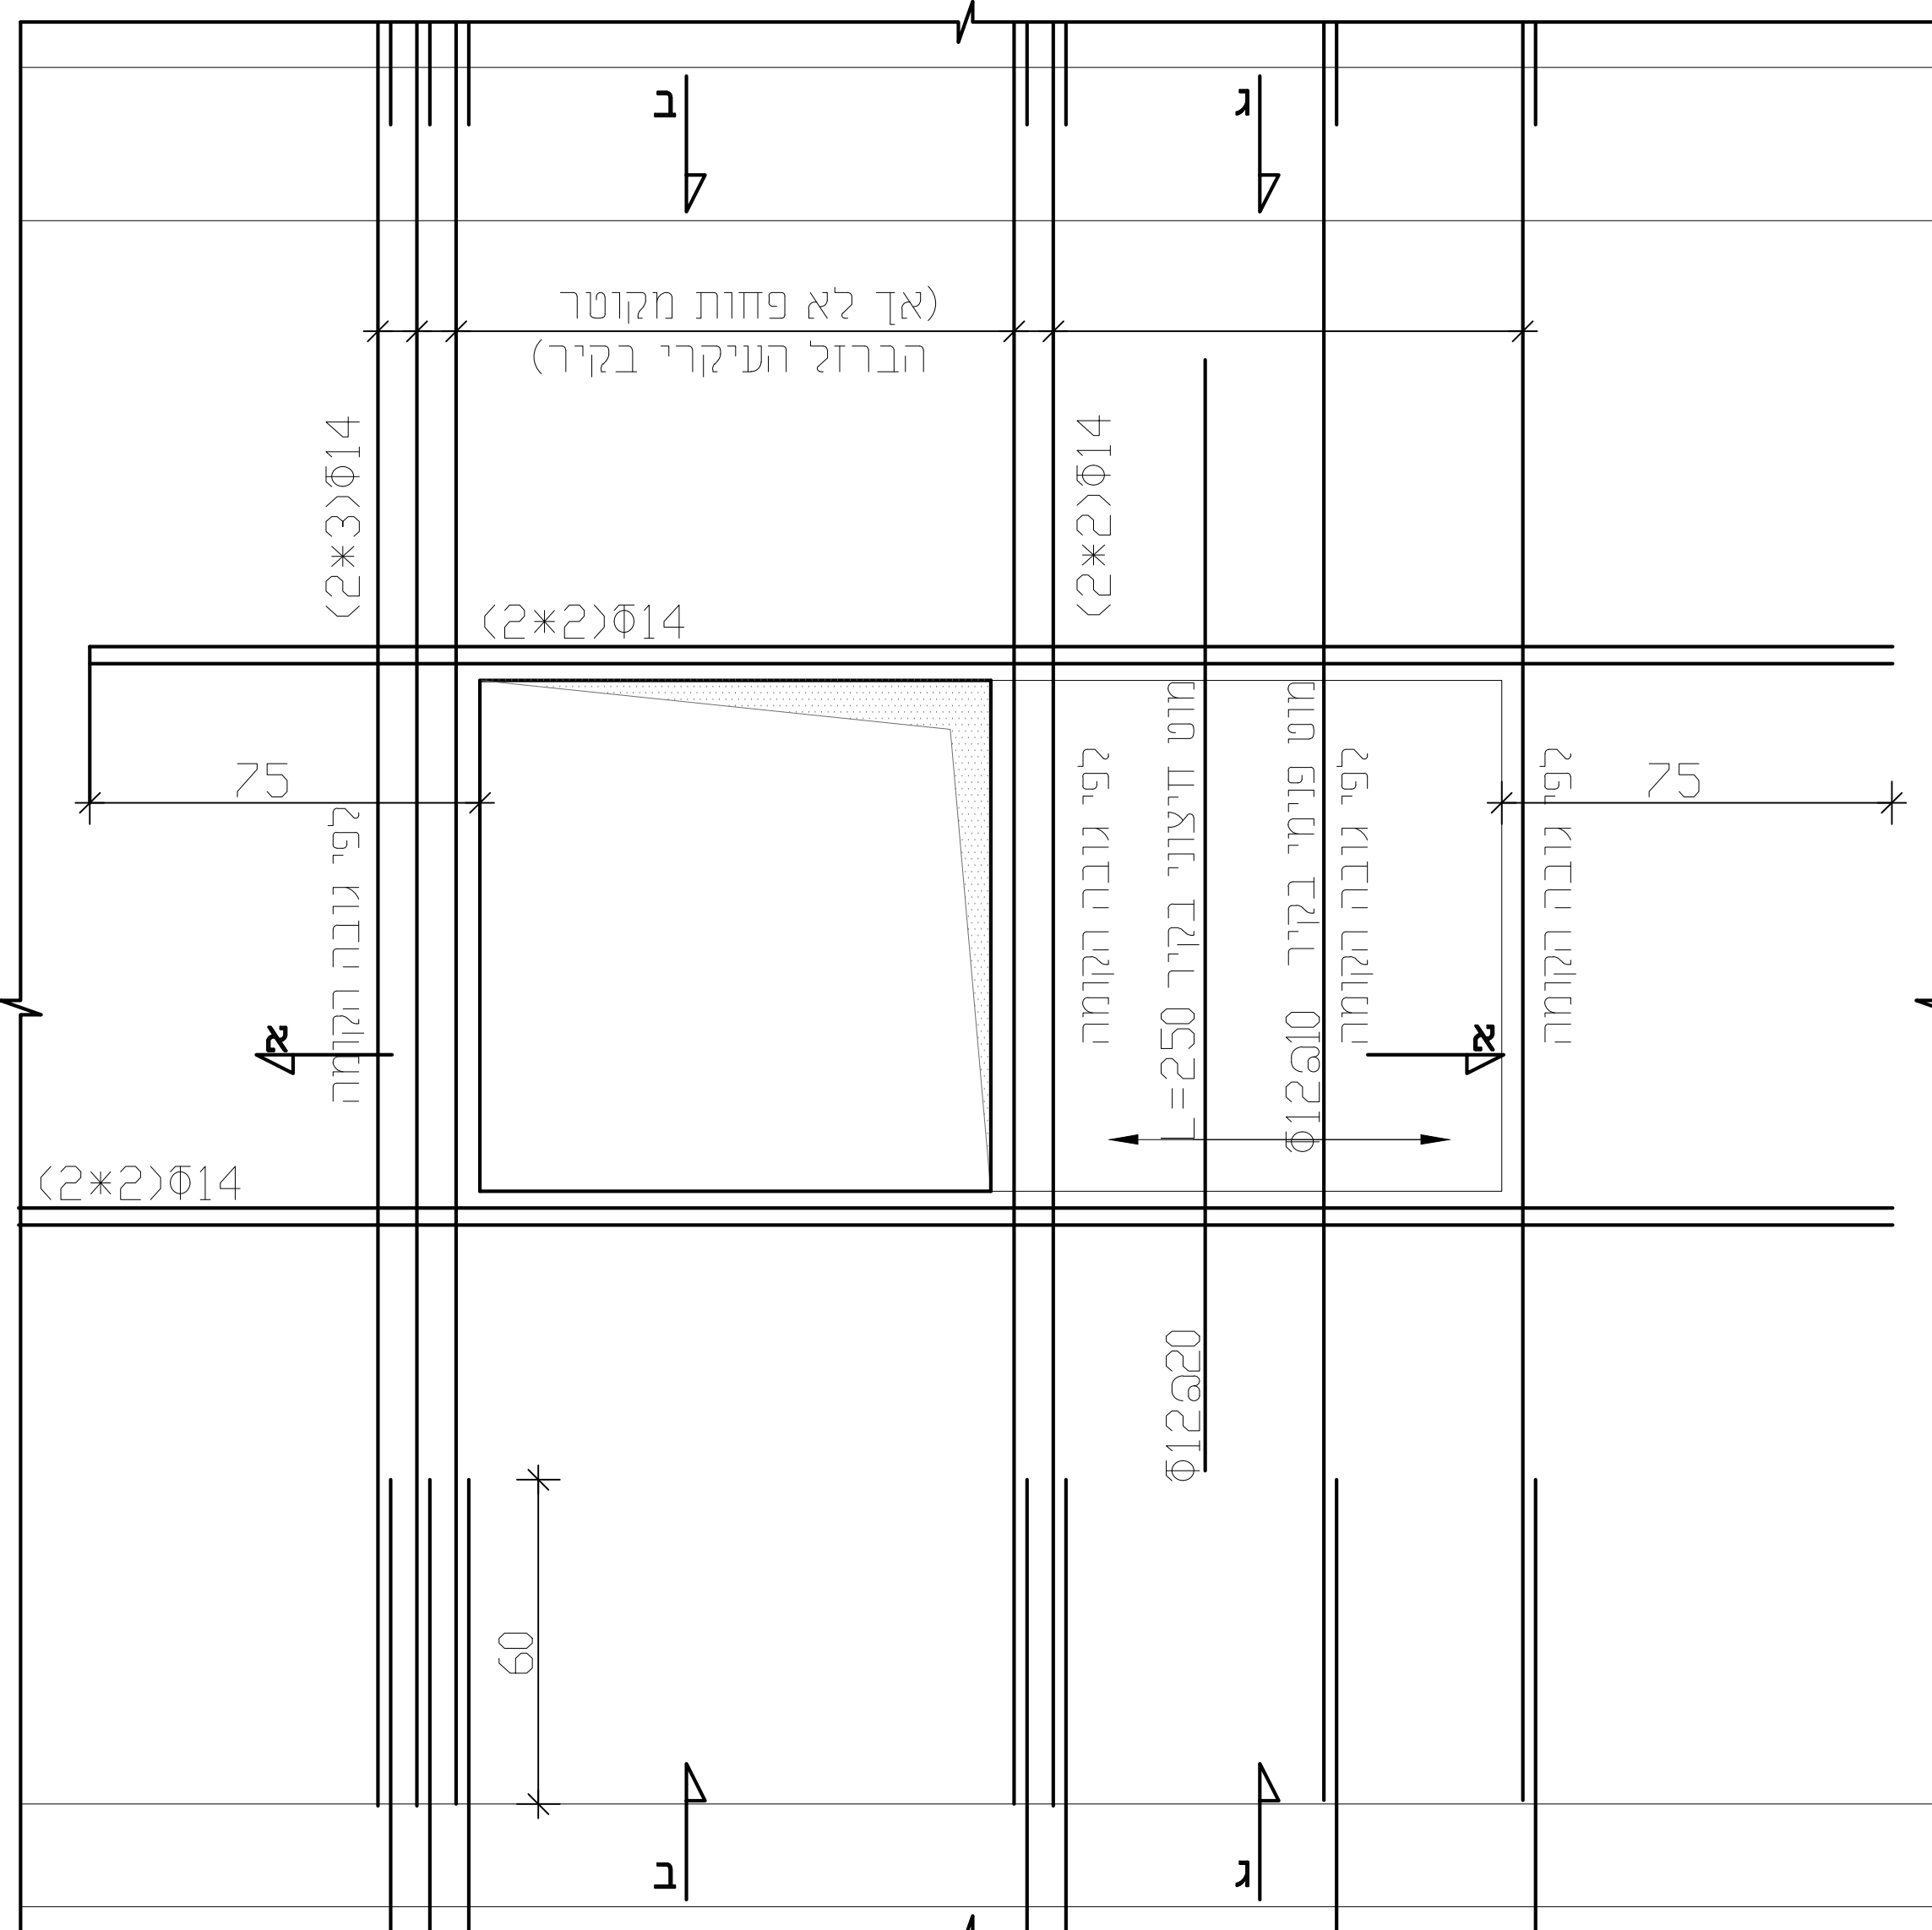

3-3 777

ראה זיון תקרה

