

ליוח ענדבון			
מס' סדר	מחול הענדבון	תאריך	הערות

ליוח תפוצה			
מס' סדר	תפקיד	תאריך	

M.TABONY

ARCHITECTS & ENGINEERS

ד"ר טבעני אדריכלים מהנדסים בע"מ

נאדר הנדסה בניין בע"מ  
מנהל רישוי מ"ר 6920894  
דוא"ר: [nader@nader.com](mailto:nader@nader.com)  
טל': 077-7001051  
נייד: 054-4564851  
פקס: 077-3182735  
צור 8, א"ח צוהר, ראש פינה  
(מנן) למכתבים תד 68 ראש פינה 18000

בנייה ללא היתר בנייה  
הינה עבירה על החוק.  
אין לבנות ללא היתר בנייה!

הערות:  
\* כל עבודה מבוצעת מחוץ גבול המגרש תבוצע באישור המעוצה או/וגם הבעלים של המגרש

מוזין: ד"ר טבעני-אדריכלים מהנדסים בע"מ  
אדריכל: ד"ר טבעני-אדריכלים מהנדסים בע"מ  
פרויקט: אולם ספורט  
מקום: דליית אל כרמל  
מס' פרויקט:

תאריך מקור: 24/04/2024  
תאריך ענדבון: 25/03/2025

מבוא:

TYP - סיפוס, מתאים גם למקומות אחרים

SIM - דומה לפרט/חזית עם אותו שם

מבוא:

קיר/עמוד ממשיך.

קיר/עמוד נוסף.

קיר/עמוד עורה.


שם התכנית:  
תכנית זיון עליון  
במפת: -9.11

מס' גליון: K-OE  
תכנון: נאדר הייב  
שרטוט: מלך אנא  
אישור: נאדר הייב  
קנה"מ: 1:20  
1:50

☐ לעיון  
☒ למכרז  
☐ לביצוע

נאדר

הנדסת בניין בע"מ

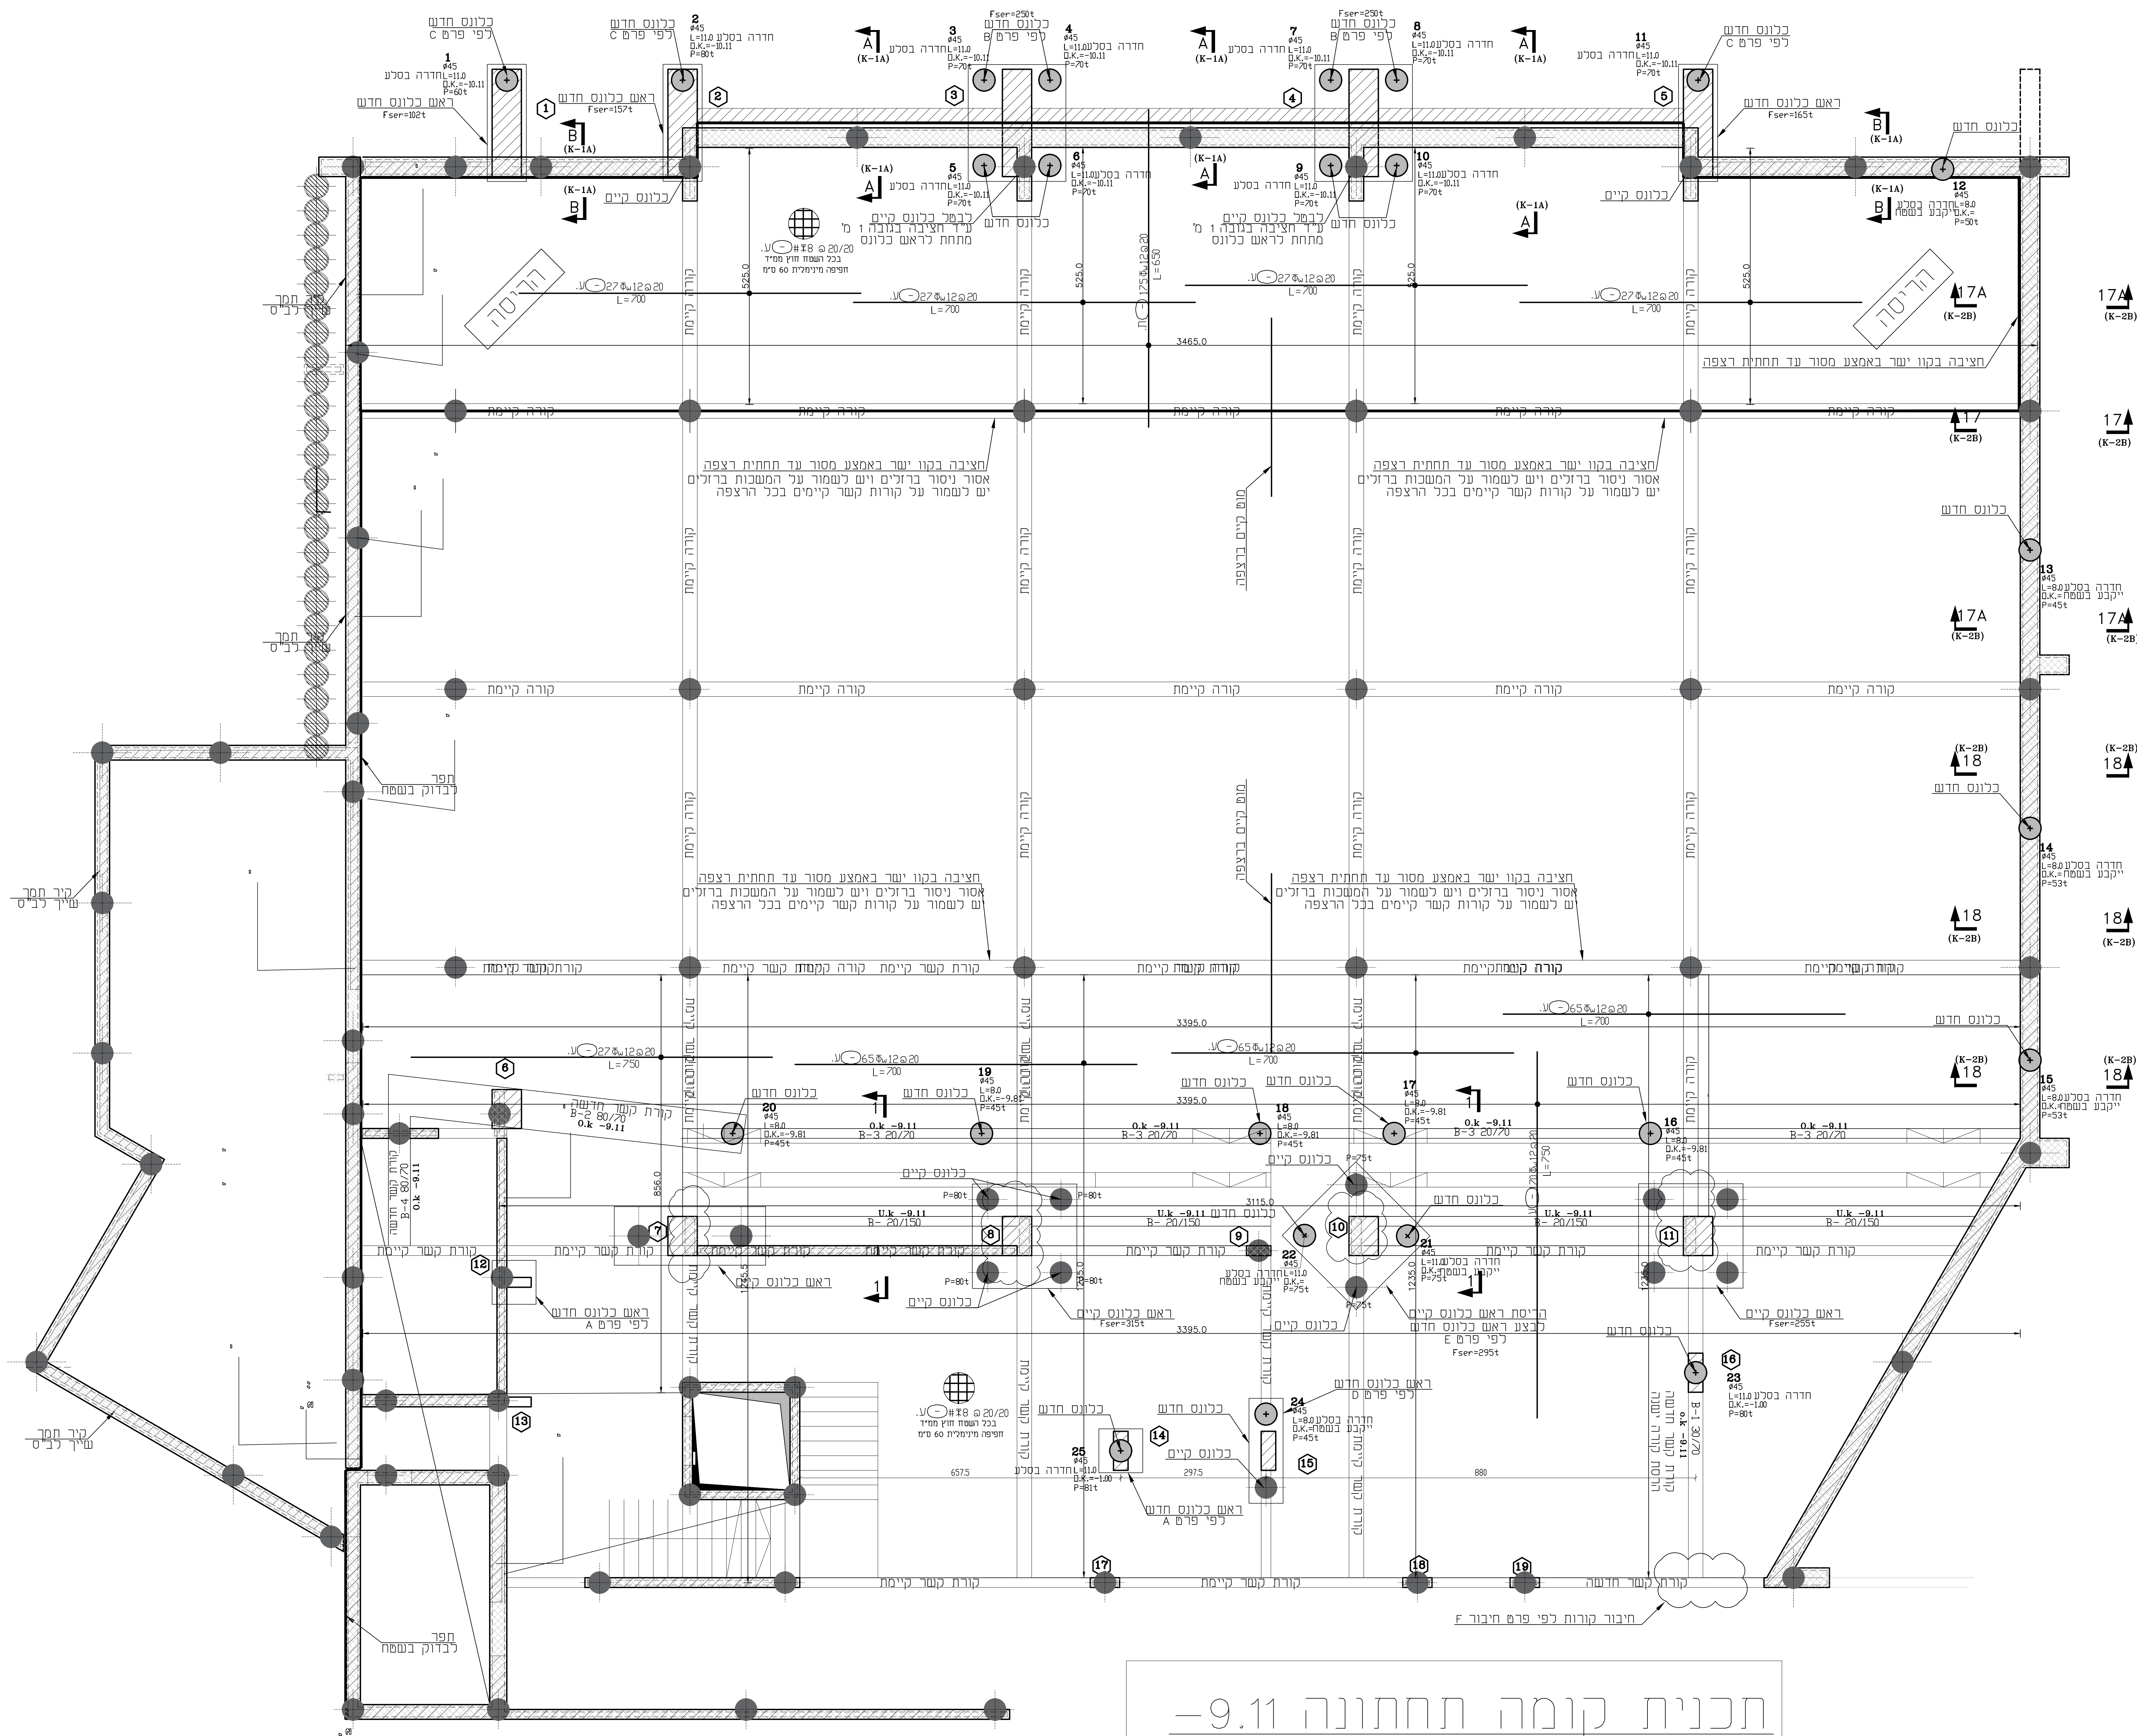

\* הערה:  
נדרש לאמת את כל הקוצים במפת  
ע"י מפקח צמוד ולשלוח תיעוד למתכנן