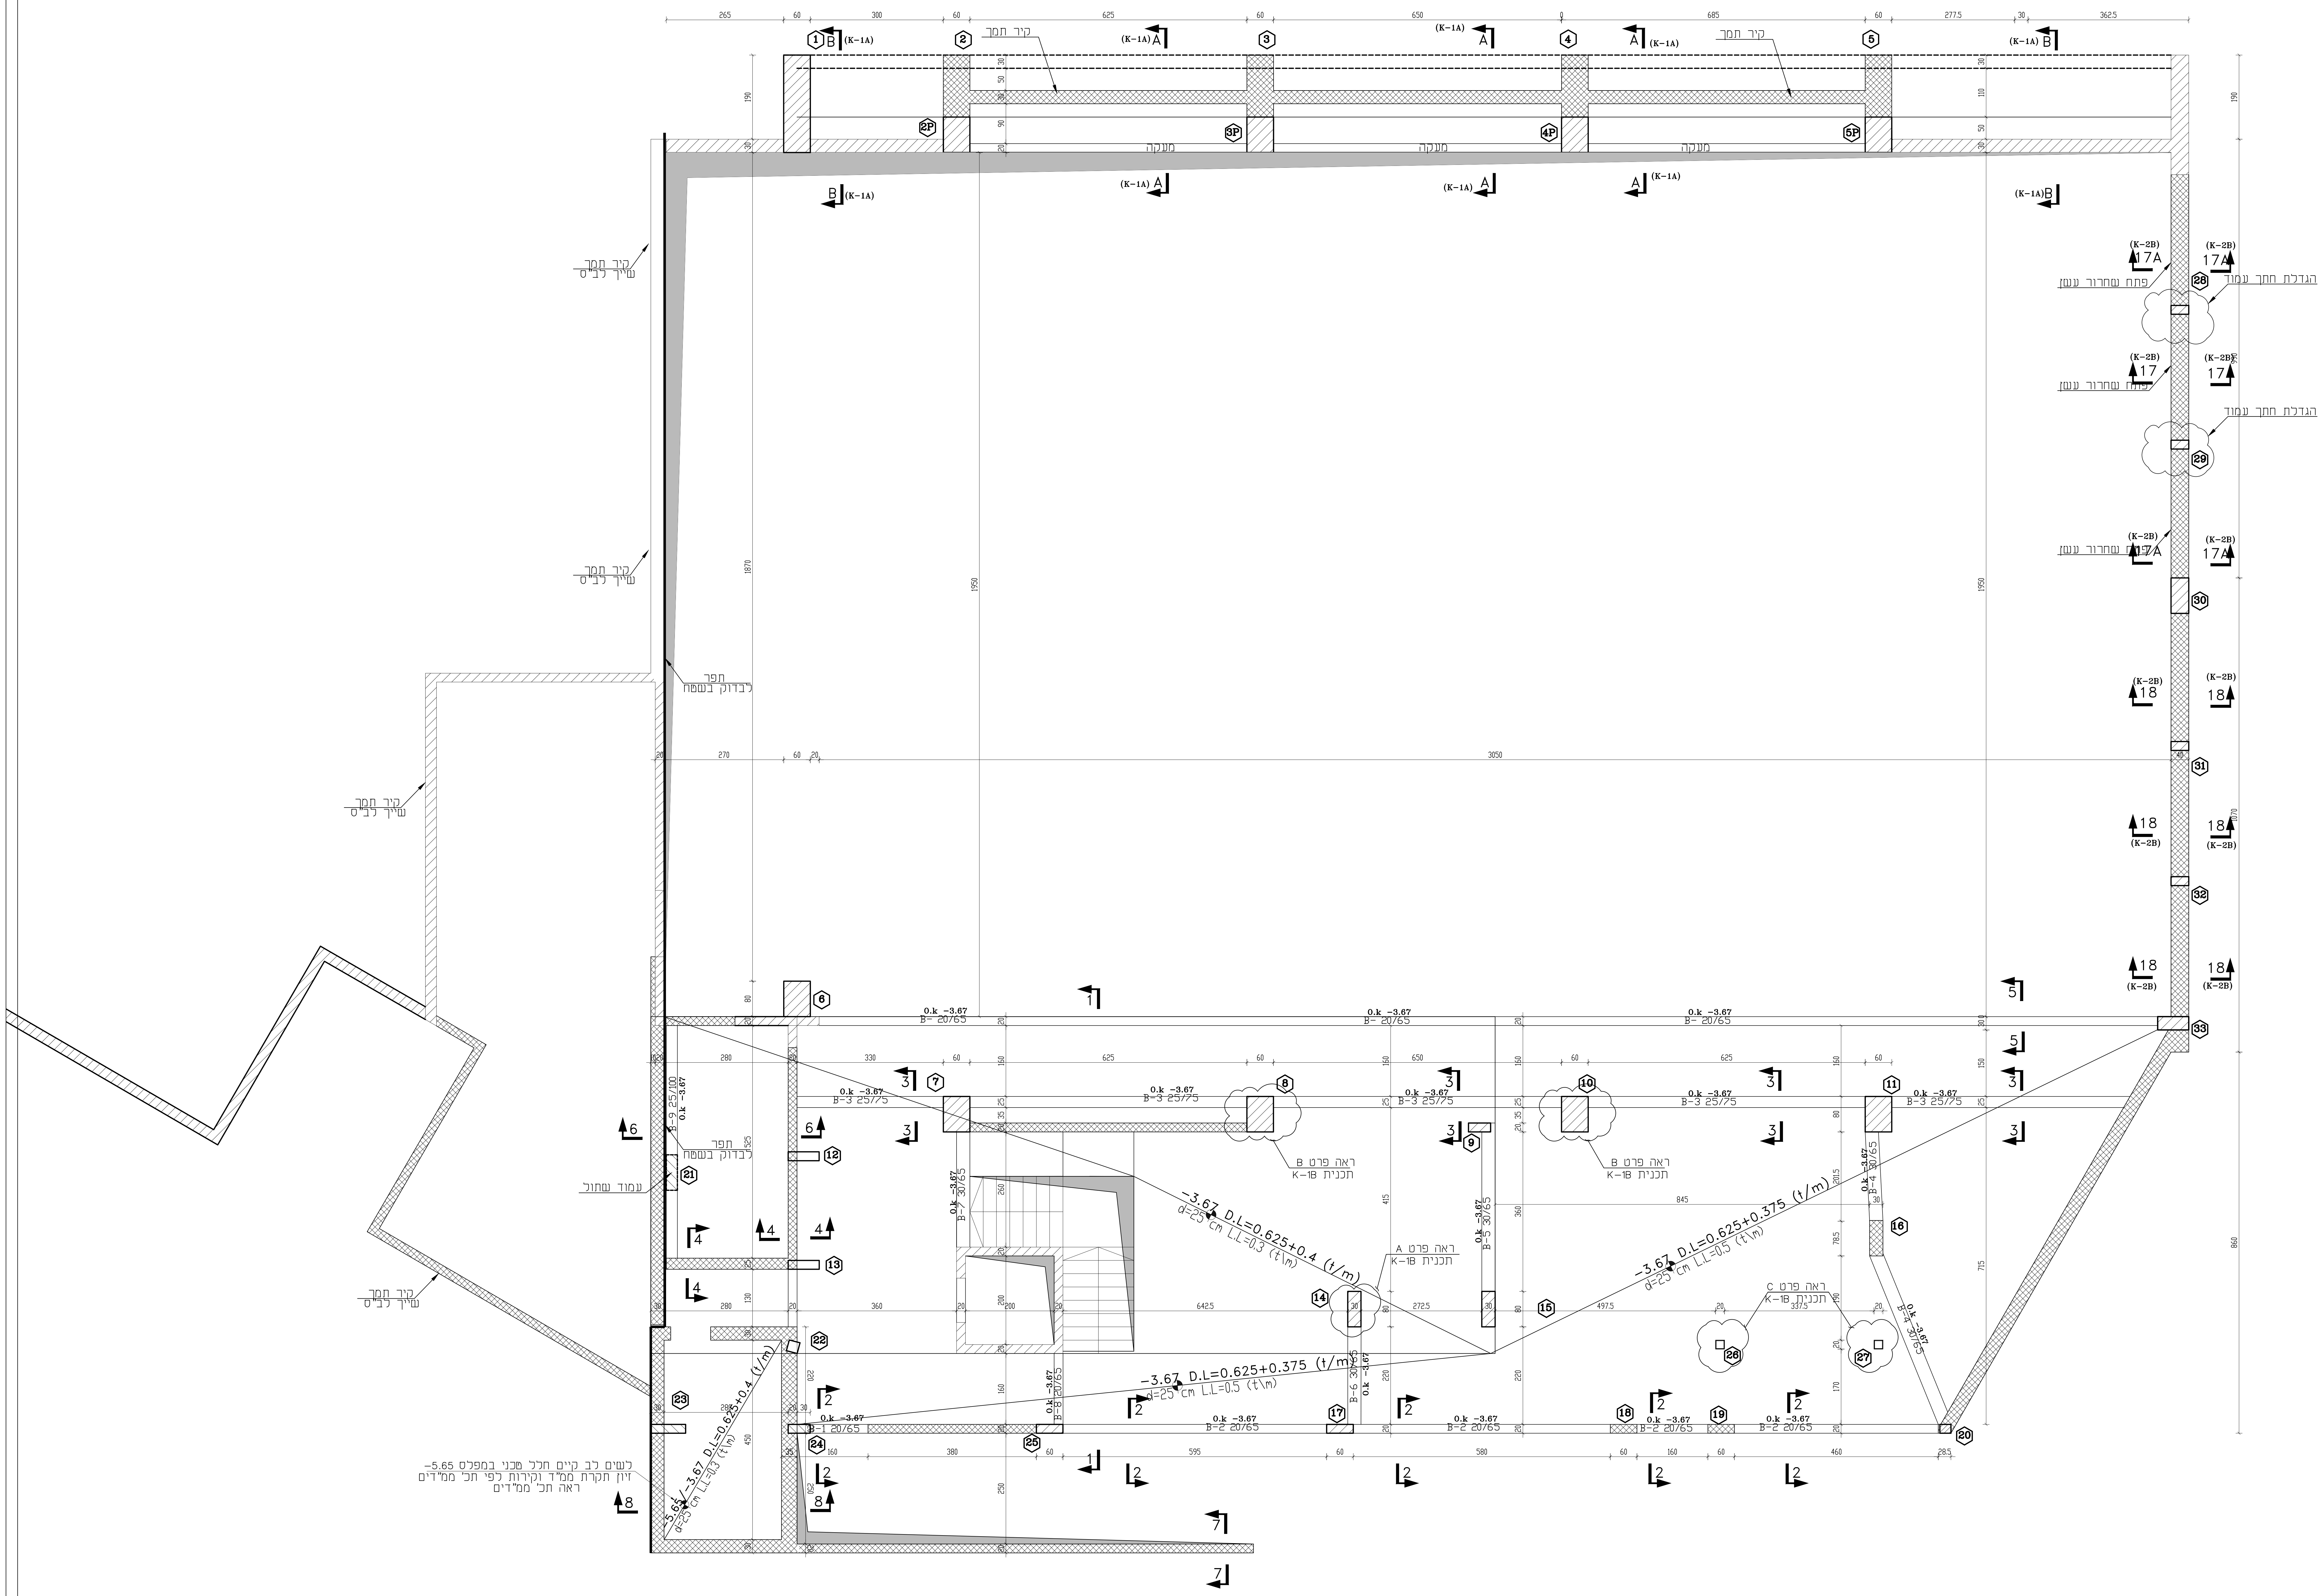
קיר תמך
מעקה
קיר תמך
שייך לב"ס
תפר
לבדוק בשטח
עמוד שתול
פתח שחרור עשן
הגדלת חתך עמוד
(K-1A)
(K-2B)
0.k -3.67
B- 20/65
B-3 25/75
B-1 20/65
B-2 20/65
B-4 30/65
B-5 30/65
B-6 30/65
B-7 30/65
B-8 20/65
B-9 25/100
ראה פרט A
ראה פרט B
ראה פרט C
תכנית K-1B
-3.67 D.L=0.625+0.4 (t/m)
d=25 cm L.L=0.3 (t\m)
-3.67 D.L=0.625+0.375 (t/m)
d=25 cm L.L=0.5 (t\m)
-5.65/-3.67 D.L=0.625+0.4 (t/m)
לשים לב קיים חלל טכני במפלס -5.65
זיון תקרת ממ"ד וקירות לפי תכ' ממ"דים
ראה תכ' ממ"דים

תכנית במפלס -3.67
קנ"מ 1:50

* הערה:
נדרש לאמת את כל הקוצים בשטח
ע"י מפקח צמוד ולשלוח תיעוד למתכנן

לוח עדכון

מס' סדורי	מהות העדכון	תאריך	הערות
△			
△			
△			
△			
△			
△			

לוח תפוצה

מס' סדורי	תפקיד / תאריך	מזמין	אדריכל	מנהל פר'	מפקח	אדריכל נוף	חשמל	אינסטל'	מיזוג	
p0	24/04/2024	☒	☒	☒						
p1	25/03/2025	☒	☒	☒						

M.TABONY
ARCHITECTS & ENGINEERS
ד"ר טבעוני אדריכלים ומהנדסים בע"מ

נאדר הנדסת בניין בע"מ
מהנדס רשוי מ.ר. 6920894
דוא"ל nader@e-nader.com
טל: 077-7001051
נייד: 054-4564851
פקס': 077-3182735
צור 8 ,א.ת צח"ר ,ראש פינה
מען למכתבים ת.ד 68 ראש פינה 1210001

בנייה ללא היתר בנייה
הינה עבירה על החוק.
אין לבנות ללא היתר בנייה !

הערות:
* כל עבודה מבוצעת מחוץ גבול המגרש תבוצע באישור המעוצה או/וגם הבעלים של המגרש

מזמין: ד"ר טבעוני-אדריכלים ומהנדים בע"ם
אדריכל: ד"ר טבעוני-אדריכלים ומהנדים בע"ם
פרויקט: אולם ספורט
מקום: דליית אל כרמל

מס' פרוייקט:

תאריך מקור:
24/04/2024

תאריך עדכון:
25/03/2025

מקרא:
- TYP- טיפוסי, מתאים גם למקומות אחרים
- SIM- דומה לפרט/חתך עם אותו שם.

מקרא:
▨ קיר/עמוד ממשיך.
▩ קיר/עמוד נפסק.
▧ קיר/עמוד עולה.

שם התכנית:
תכנית תבניות

במפלס:
-3.67

מס' גליון: K-1
תכנן: נאדר הייב
שרטט: מג'ד אגא
אישר: נאדר הייב
קנ"מ: 1:20
1:50

○ לעיון ○ לאישור
☑ למכרז ○ לביצוע

נאדר
הנדסת בניין בע"מ