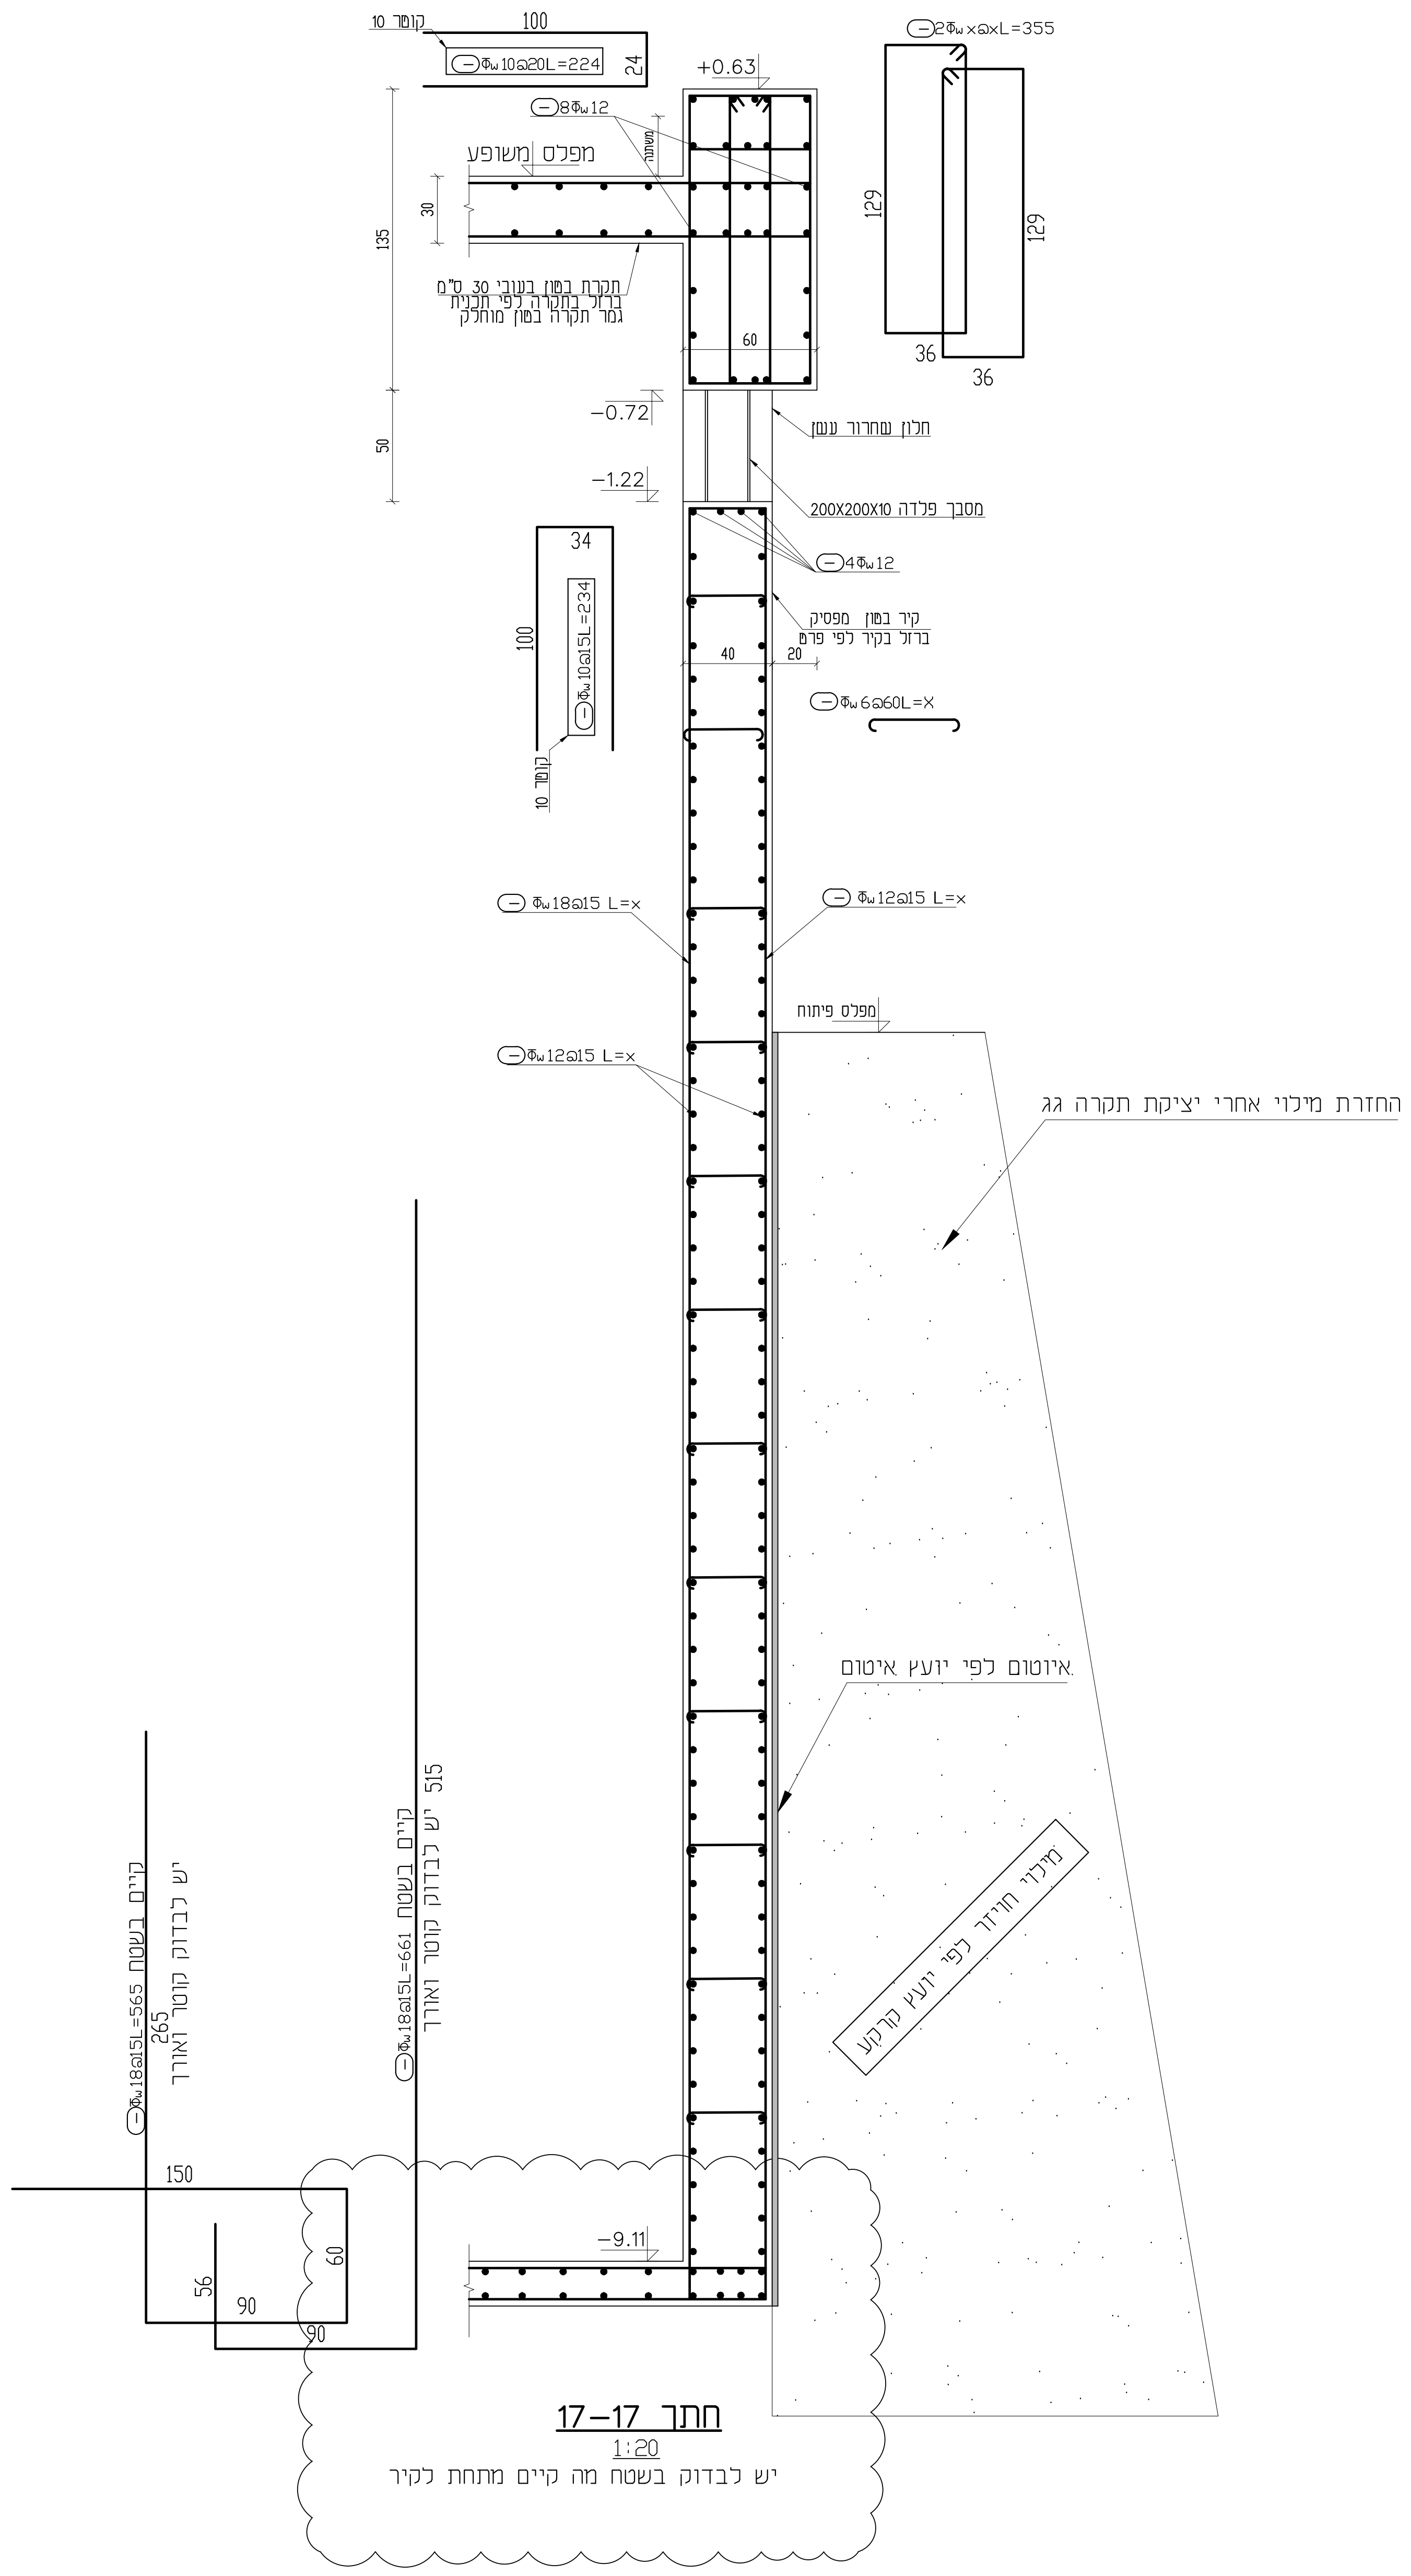
קוטר 10
100
Φw10@20L=224
24
+0.63
2Φw×@×L=355
8Φw12
משתנה
מפלס משופע
30
135
129
129
36
36
תקרת בטון בעובי 30 ס"מ
ברזל בתקרה לפי תכנית
גמר תקרה בטון מוחלק
60
50
-0.72
חלון שחרור עשן
-1.22
מסבך פלדה 200X200X10
4Φw12
34
100
Φw10@15L=234
קוטר 10
קיר בטון מפסיק
ברזל בקיר לפי פרט
40
20
Φw6@60L=X
Φw18@15 L=x
Φw12@15 L=x
Φw12@15 L=x
מפלס פיתוח
החזרת מילוי אחרי יציקת תקרה גג
איטום לפי יועץ איטום
מילוי חוזר לפי יועץ קרקע
קיים בשטח
יש לבדוק קוטר ואורך
Φw18@15L=565
265
Φw18@15L=661
קיים בשטח יש לבדוק קוטר ואורך
515
150
60
56
90
90
-9.11

חתך 17-17

1:20

יש לבדוק בשטח מה קיים מתחת לקיר

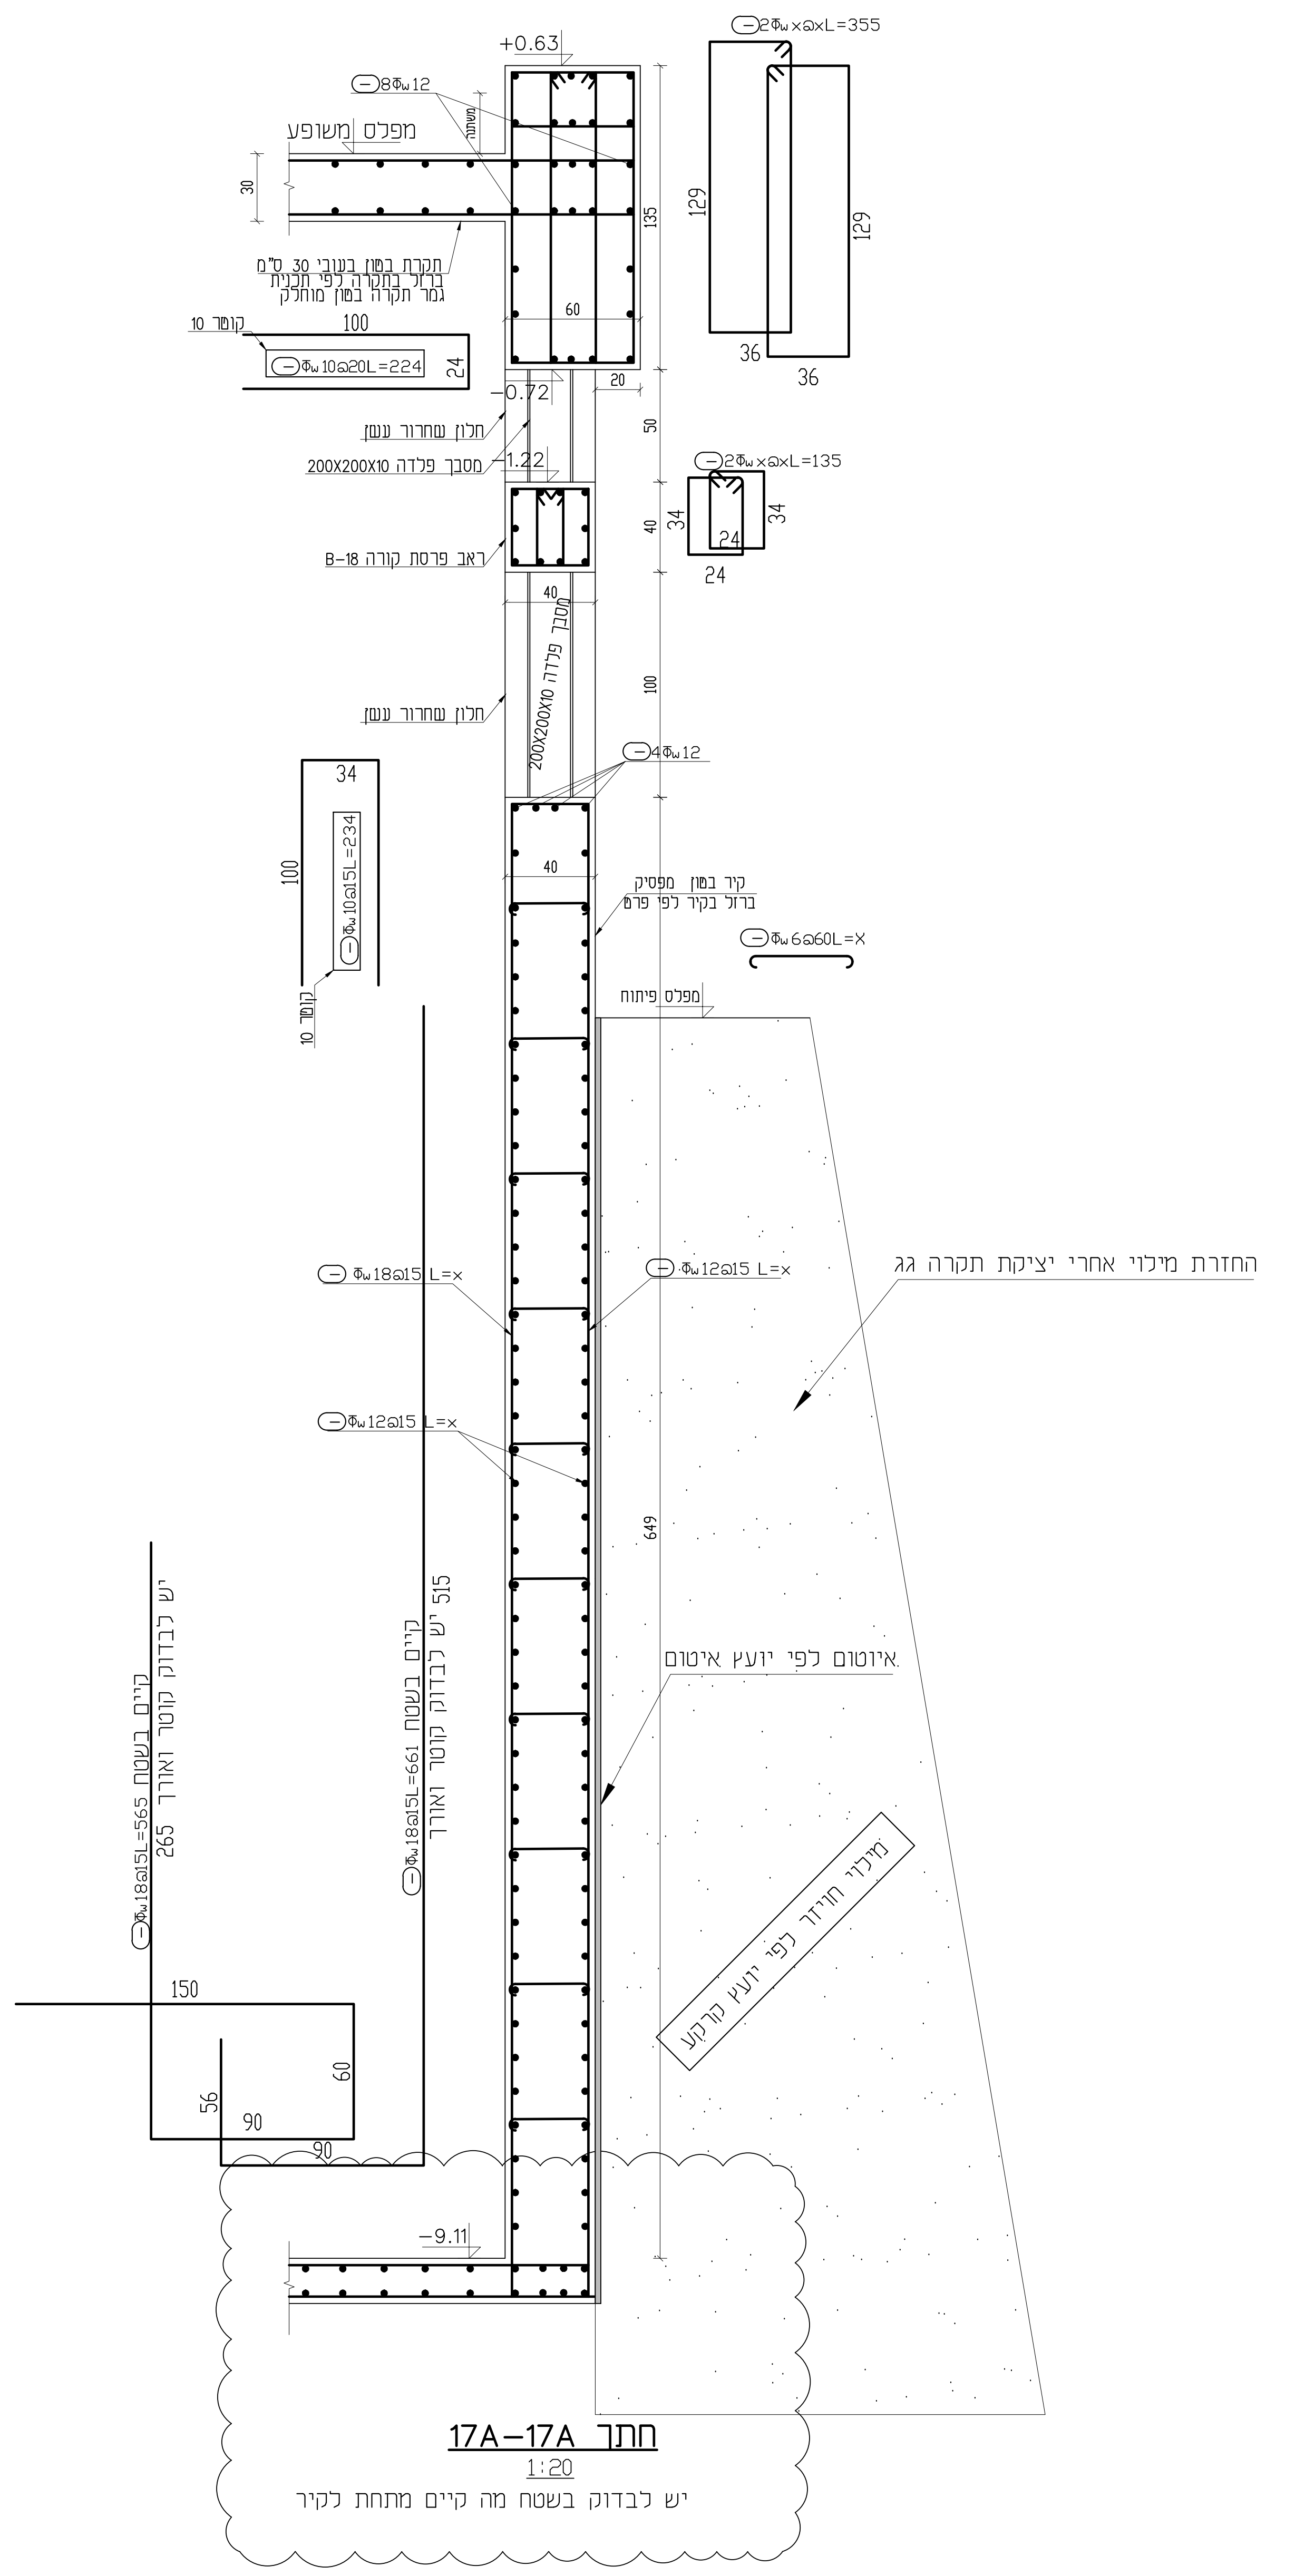
+0.63
2Φw×@×L=355
8Φw12
משתנה
מפלס משופע
30
135
129
129
36
36
תקרת בטון בעובי 30 ס"מ
ברזל בתקרה לפי תכנית
גמר תקרה בטון מוחלק
60
קוטר 10
100
Φw10@20L=224
24
20
-0.72
חלון שחרור עשן
מסבך פלדה 200X200X10
-1.22
50
2Φw×@×L=135
34
34
24
24
40
ראב פרסת קורה B-18
40
מסבך פלדה 200X200X10
חלון שחרור עשן
100
4Φw12
34
100
Φw10@15L=234
קוטר 10
40
קיר בטון מפסיק
ברזל בקיר לפי פרט
Φw6@60L=X
מפלס פיתוח
Φw18@15 L=x
Φw12@15 L=x
Φw12@15 L=x
החזרת מילוי אחרי יציקת תקרה גג
649
איטום לפי יועץ איטום
מילוי חוזר לפי יועץ קרקע
קיים בשטח יש לבדוק קוטר ואורך
Φw18@15L=565
265
Φw18@15L=661
קיים בשטח יש לבדוק קוטר ואורך
515
150
60
56
90
90
-9.11

חתך 17A-17A

1:20

יש לבדוק בשטח מה קיים מתחת לקיר

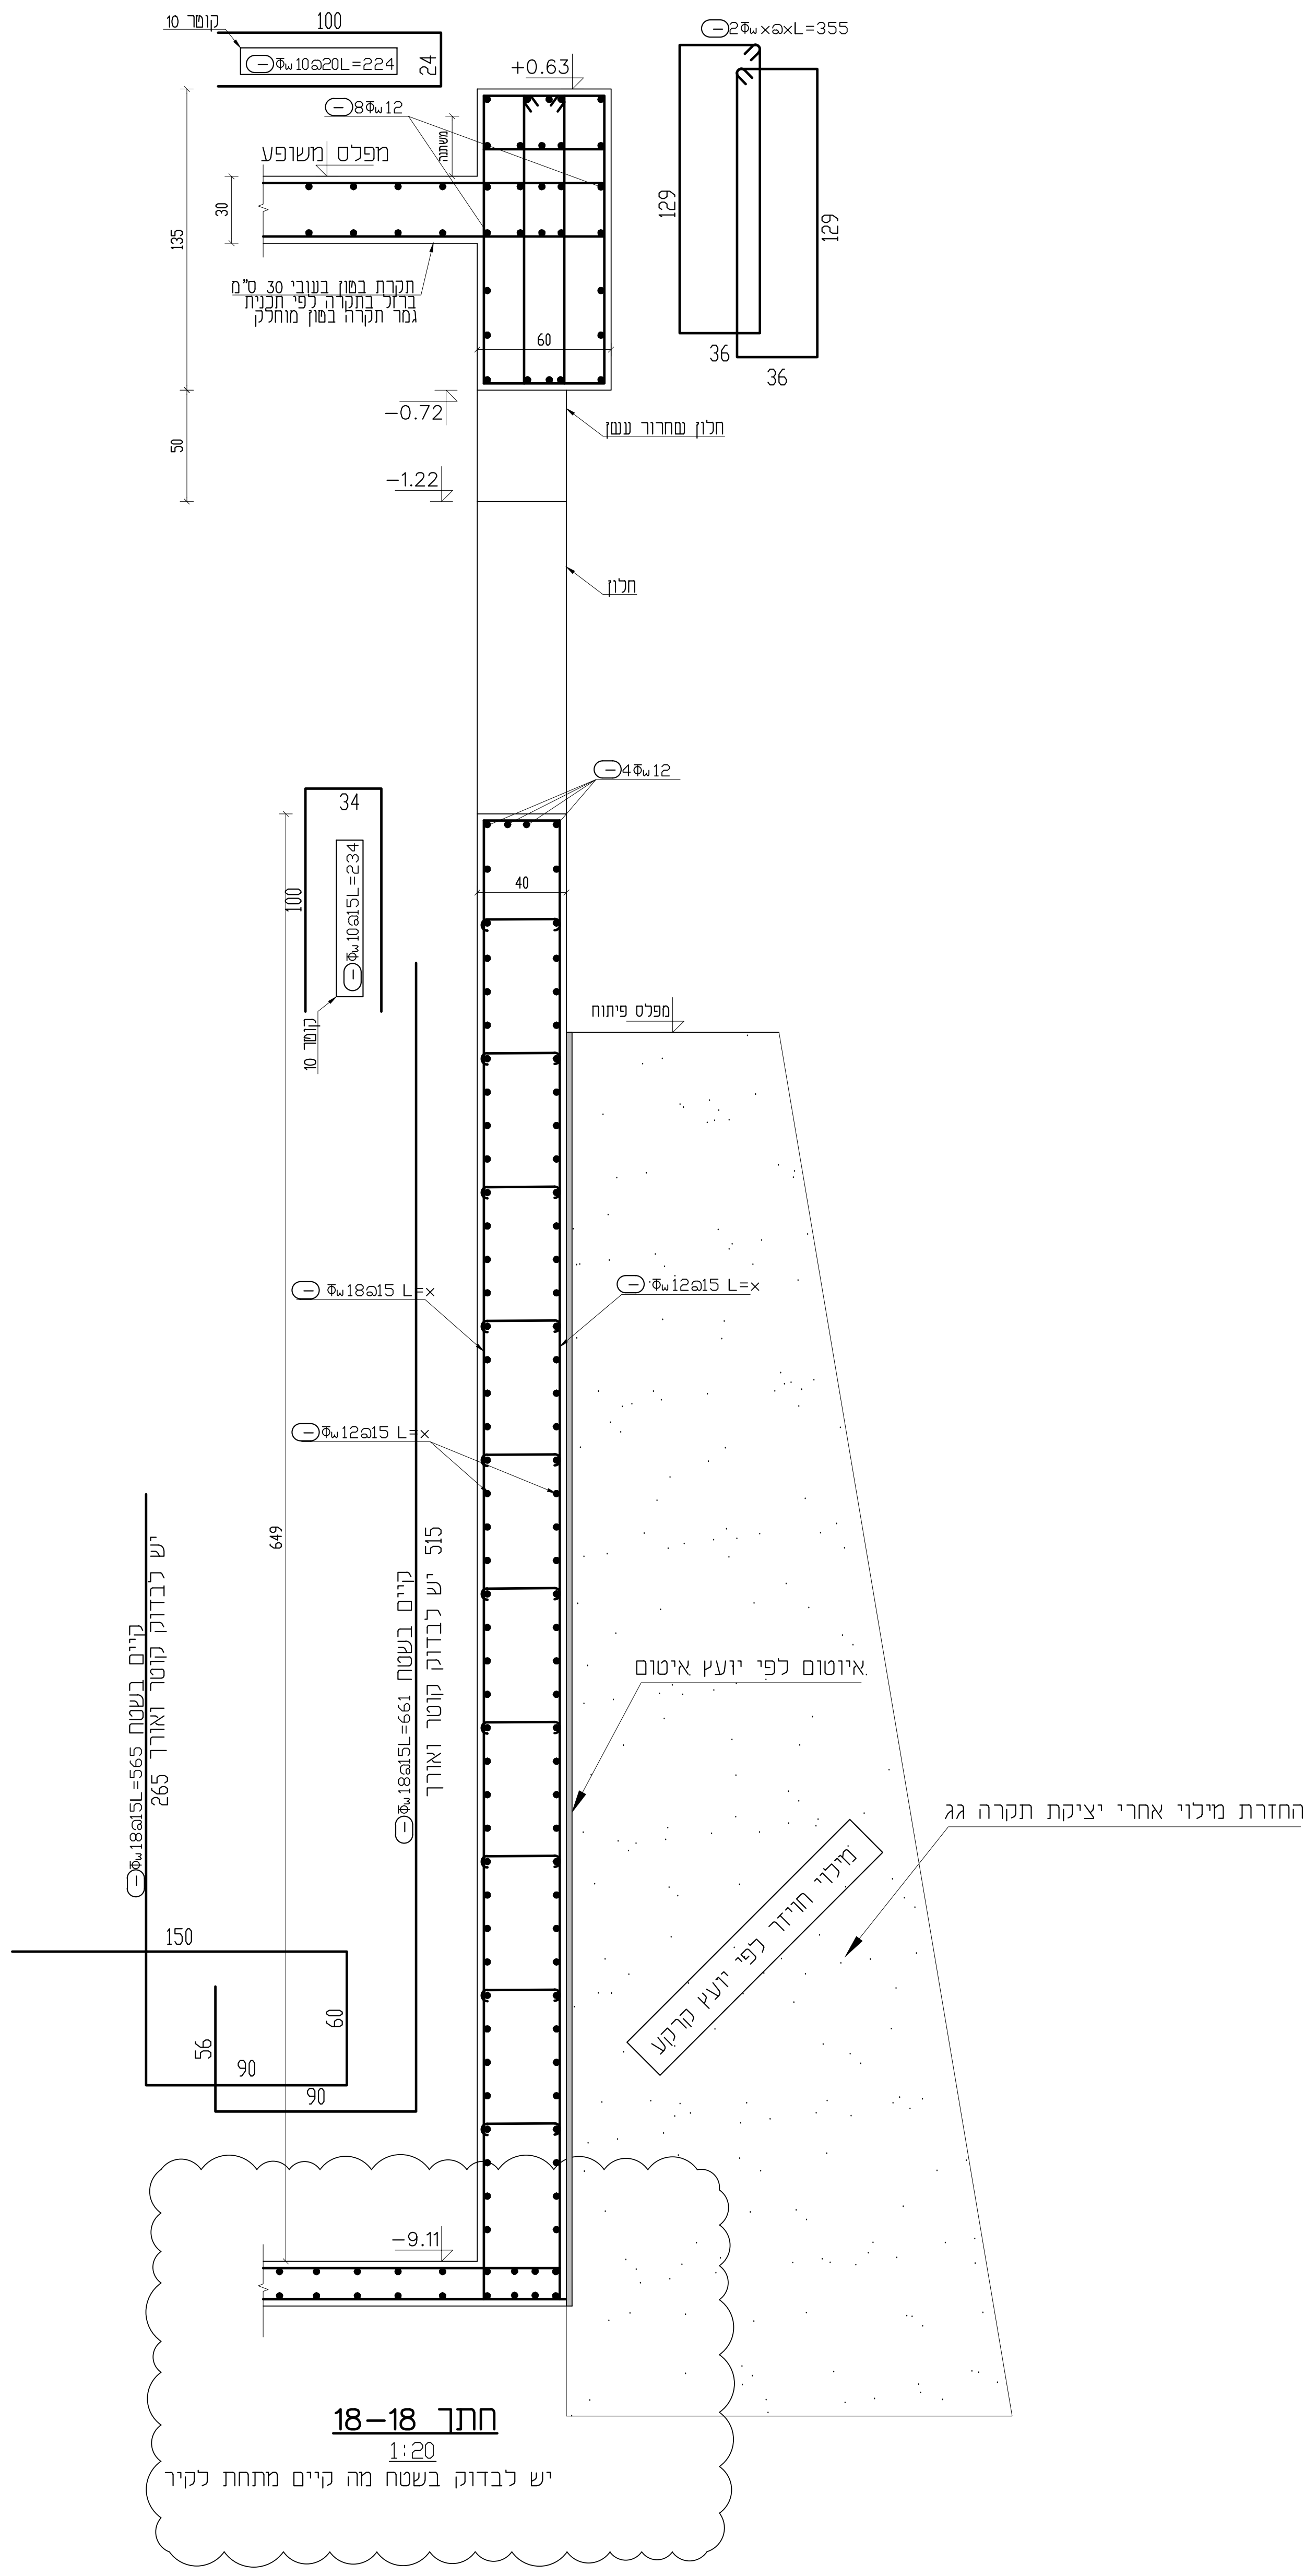
קוטר 10
100
Φw10@20L=224
24
+0.63
2Φw×@×L=355
8Φw12
משתנה
מפלס משופע
30
135
129
129
36
36
תקרת בטון בעובי 30 ס"מ
ברזל בתקרה לפי תכנית
גמר תקרה בטון מוחלק
60
50
-0.72
חלון שחרור עשן
-1.22
חלון
4Φw12
34
100
Φw10@15L=234
קוטר 10
40
מפלס פיתוח
Φw18@15 L=x
Φw12@15 L=x
Φw12@15 L=x
649
איטום לפי יועץ איטום
החזרת מילוי אחרי יציקת תקרה גג
מילוי חוזר לפי יועץ קרקע
קיים בשטח יש לבדוק קוטר ואורך
Φw18@15L=565
265
Φw18@15L=661
קיים בשטח יש לבדוק קוטר ואורך
515
150
60
56
90
90
-9.11

חתך 18-18

1:20

יש לבדוק בשטח מה קיים מתחת לקיר

לוח עדכון

מס' סדורי	מהות העדכון	תאריך	הערות
△			
△			
△			
△			
△			
△			

לוח תפוצה

מס' סדורי	תפקיד / תאריך	מזמין	אדריכל	מנהל פר'	מפקח	אדריכל נוף	חשמל	אינסטל'	מיזוג	
p0	24/04/2024	X	X	X						
p1	25/03/2025	X	X	X						

M.TABONY
ARCHITECTS & ENGINEERS
ד"ר טבעוני אדריכלים ומהנדסים בע"מ

נאדר הנדסת בניין בע"מ
מהנדס רשוי מ.ר. 6920894
דוא"ל nader@e-nader.com
טל: 077-7001051
נייד: 054-4564851
פקס: 077-3182735
צור 8 ,א.ת צח"ר ,ראש פינה
מען למכתבים ת.ד 68 ראש פינה 1210001

בנייה ללא היתר בנייה
הינה עבירה על החוק.
אין לבנות ללא היתר בנייה !

הערות:

* כל עבודה מבוצעת מחוץ גבול המגרש תבוצע באישור המעוצה או/וגם הבעלים של המגרש

מזמין: ד"ר טבעוני-אדריכלים ומהנדים בע"ם

אדריכל: ד"ר טבעוני-אדריכלים ומהנדים בע"ם

פרויקט: אולם ספורט

מקום: דליית אל כרמל

מס' פרוייקט:

תאריך מקור: 24/04/2024

תאריך עדכון: 25/03/2025

מקרא:
- TYP– טיפוסי, מתאים גם למקומות אחרים
- SIM– דומה לפרט/חתך עם אותו שם.

מקרא:

▨ קיר/עמוד ממשיך.
▩ קיר/עמוד נפסק.
▨ קיר/עמוד עולה.

שם התכנית:
תכנית חתכים

במפלס:
+0.33

מס' גליון: K-2B
תכנן: נאדר הייב
שרטט: מג'ד אגא
אישר: נאדר הייב
קנ"מ: 1:20
1:50

○ לעיון ○ לאישור
☑ למכרז ○ לביצוע

נאדר
הנדסת בניין בע"מ