

מס' סדורי	מהות העדכון	תאריך	הערות
	▲		
	▲		
	▲		
	▲		
	▲		
	▲		

מס' סדורי	תפקיד	חאריך	מס' סדורי
01	04/04/2024	04/04/2024	01
02	25/03/2025	25/03/2025	02



נאדר הנדסת בניין בע"מ  
מהנדס רשמי מר. 6920894  
דוא"ר: [nader@e-nader.com](mailto:nader@e-nader.com)  
טל: 077-7001051  
נייד: 054-4564851  
פקס: 077-3182735  
צור 8, א.ת. צח"ר, ראש פינה  
מען למכתבים ת.ד. 68 ראש פינה 1210001

בנייה כללית היתר בנייה  
הינה עבירה על החוק.  
אין לבנות כלל היתר בנייה!

הערות:  
\* כל עבודה מבוצעת מחוץ גבול  
המגרש תבוצע באישור הסמכות  
או/וגם הבעלים של המגרש

מזמין: ד"ר טבעוני-אדריכלים ומנהלים בע"מ  
אדריכל: ד"ר טבעוני-אדריכלים ומנהלים בע"מ  
פרויקט: אולם ספורט  
מקום: דליית אל כרמל

מס' פרויקט

חאריך מקור:  
24/04/2024

חאריך עדכון:  
25/03/2025


מבוא:  
- TYP - טיפוס, מציגים גם כמסמך אחרים  
- SIM - דומה לפרט/חזית עם אותו שם.

מבוא:  
- קיר/עמוד מחשיר.  
- קיר/עמוד נפסק.  
- 222222 קיר/עמוד עונה.

שם התכנית:  
תכנית זיון תחתון  
במפלס:  
+0.33

מס' גליון:  
K-2D  
תכנון:  
נאדר הייב  
שרשרת:  
מגד אגא  
אישר:  
נאדר הייב

קרינה  
1:20  
1:50  
לעיון  
לביצוע

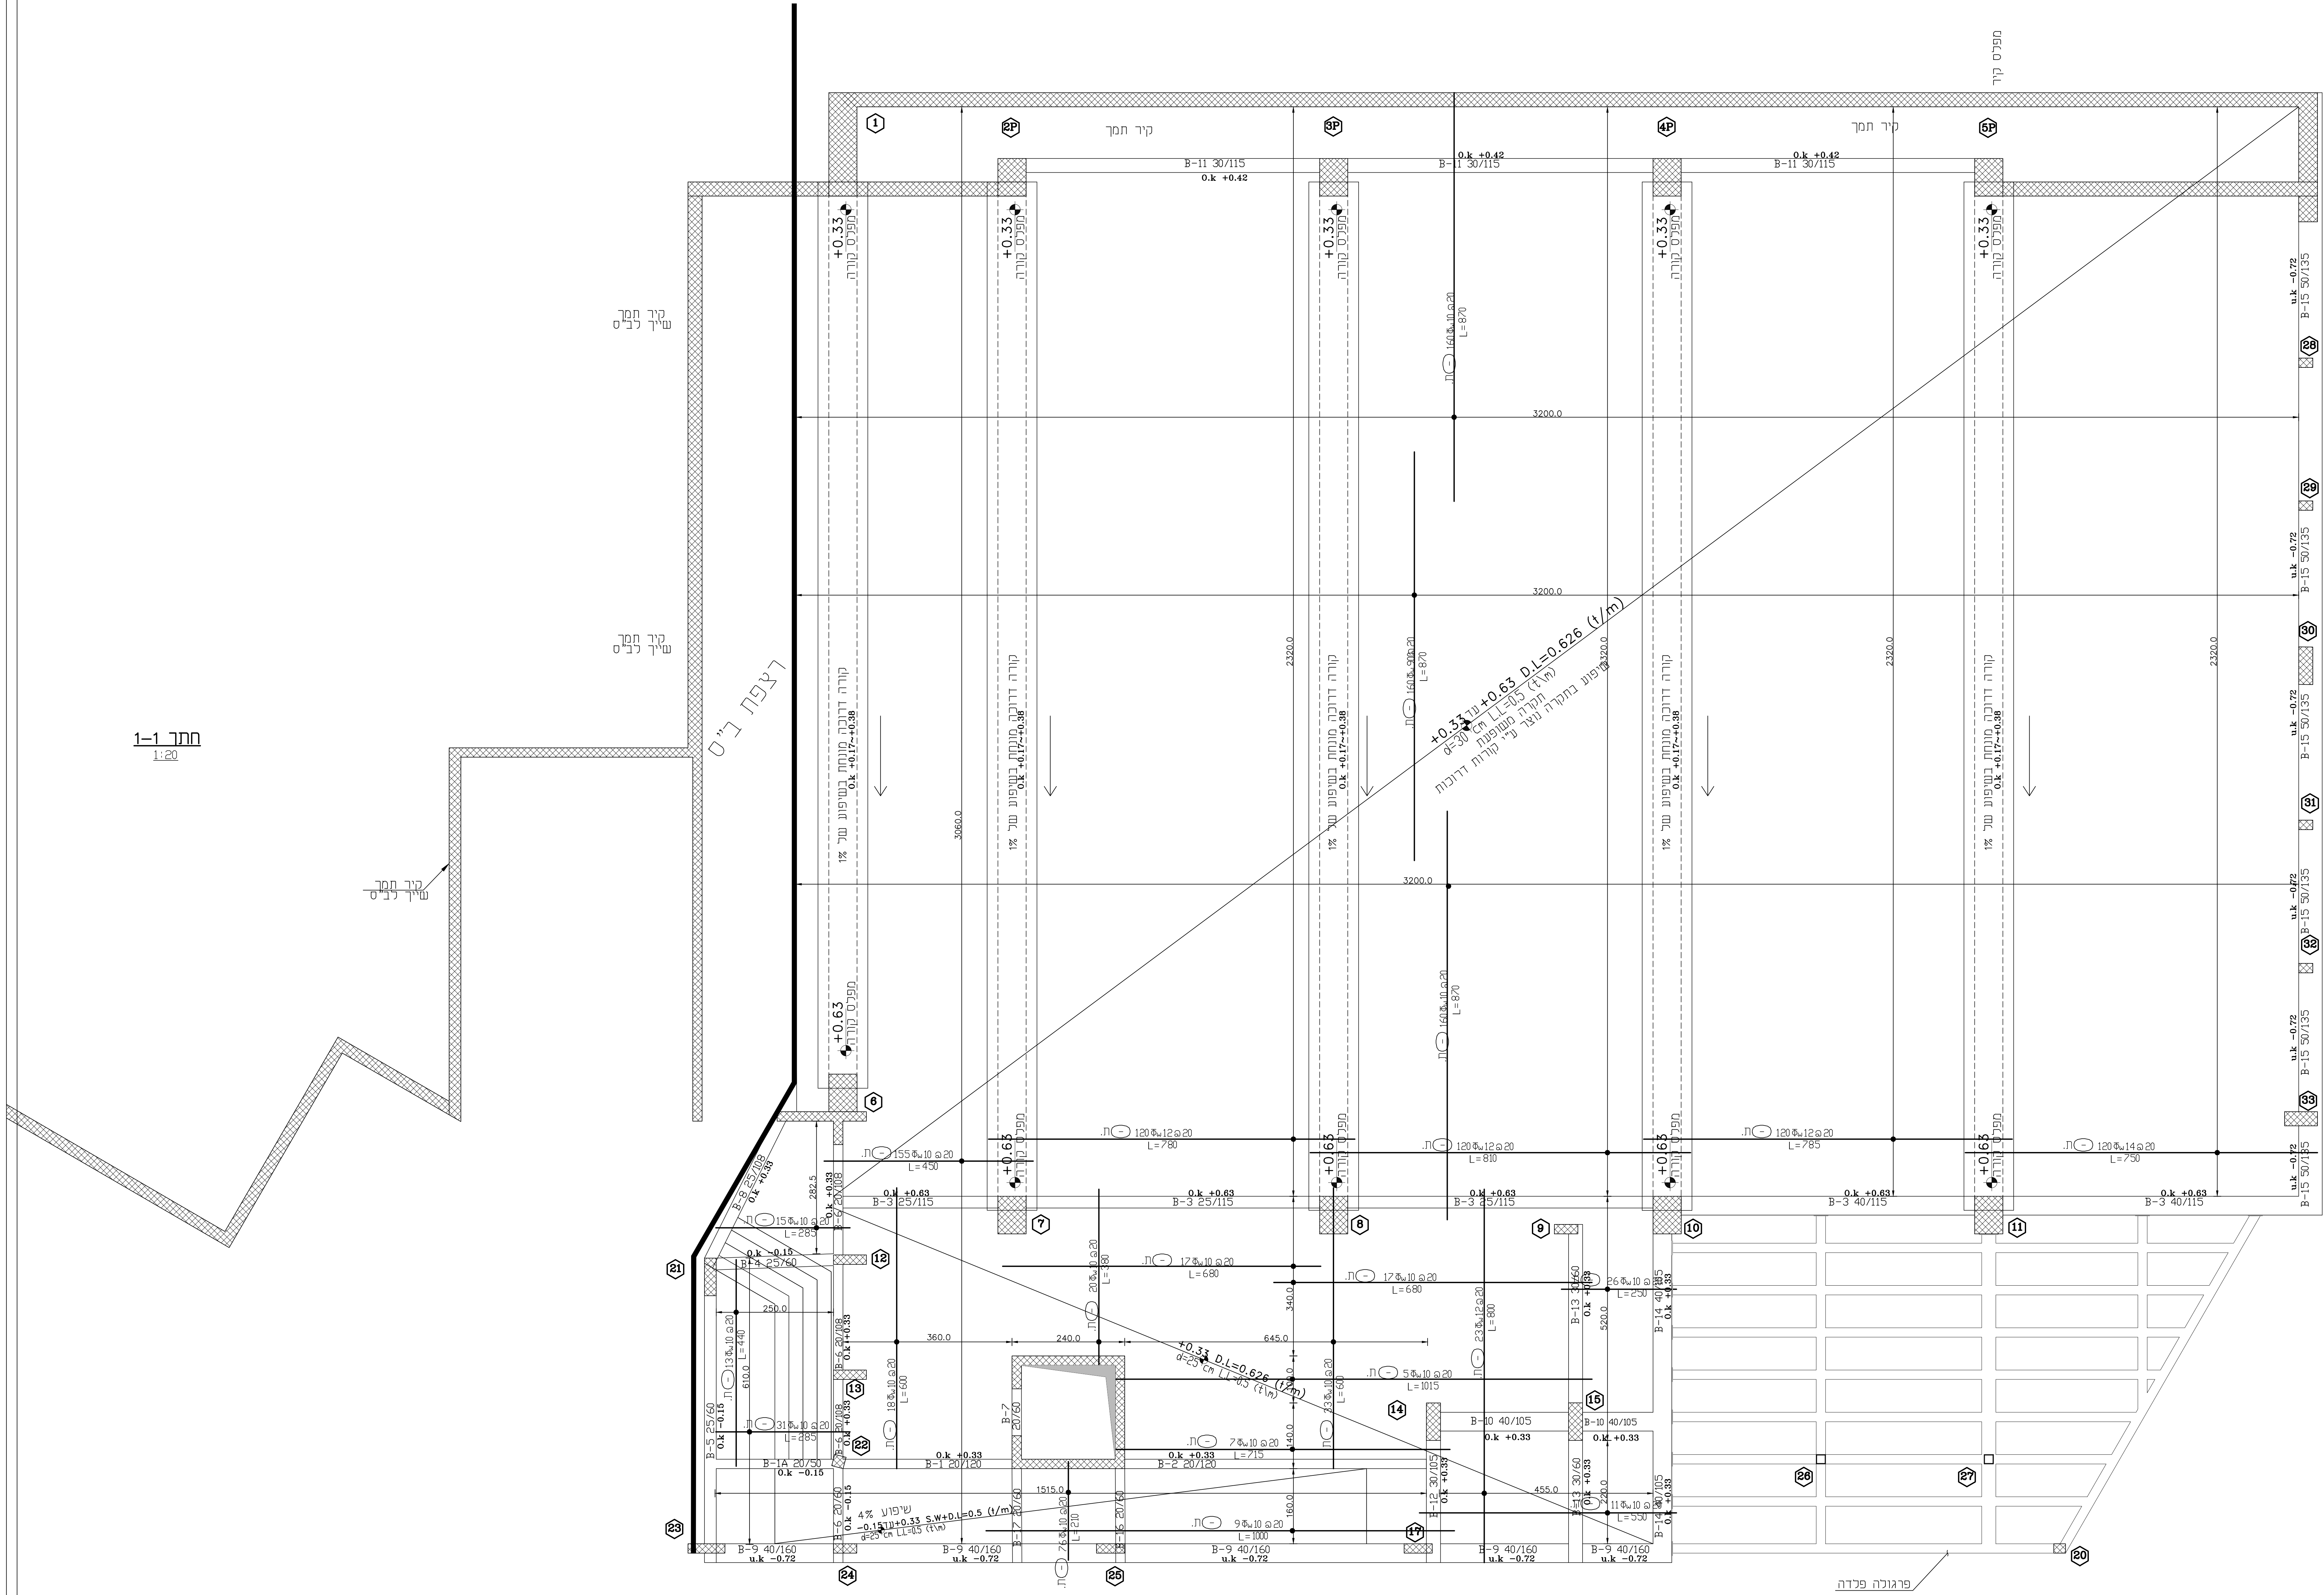

תכנית ברזל תחתון קומה גג  
קנ"מ 1:50