

מס' סדורי	מרות העדכון	תאריך	הערות

מס' סדורי	תפקיד	תאריך	חתימה	אישור	חידוש
p0		24/04/2024			
p1		25/03/2025			



נאדר מהנדס רשום מ"ר. 6920894
nader@e-nader.com
 טל: 077-7001051
 נייד: 054-4564851
 פקס: 077-3182735
 צור 8, את צח"ר, ראש פינה
 מען למכתבים ת.ד 68 ראש פינה 120000

בנייה ללא היתר בנייה
 הינה עבירה על החוק.
 אין לבנות ללא היתר בנייה !

הערות:
 * כל עבודה מבוצעת מחוץ גבול המגרש תבוצע באישור הסעוצה או/וגם הבעלים של המגרש

מזמין: ד"ר טבעוני-אדריכלים ומהנדסים בע"מ
 אדריכל: ד"ר טבעוני-אדריכלים ומהנדסים בע"מ
 פרויקט: אולם ספורט
 מקום: זכית אל כרמל

מס' פרוייקט:

תאריך מקור:
 24/04/2024

תאריך עדכון:
 25/03/2025

מבוא:
 - TYP - טיפוס, מתאים גם כהתקנה אחרים
 - SIM - דומה לפרט/חזר עם אותו שם


מבוא:
קיר/עמוד מחשיר.
קיר/עמוד נפסק.
קיר/עמוד עזרת.

שם התכנית:
 תכנית זיון עליון
 במפרט:
 +0.33

מס' גליון:
 K-2E
 תכנון: נאדר הייב
 שרטוט: מלד אגא
 אישור: נאדר הייב

ק"מ:
 1:20
 1:50

☐ רעיון
☒ למכרז
☐ רכיבוע

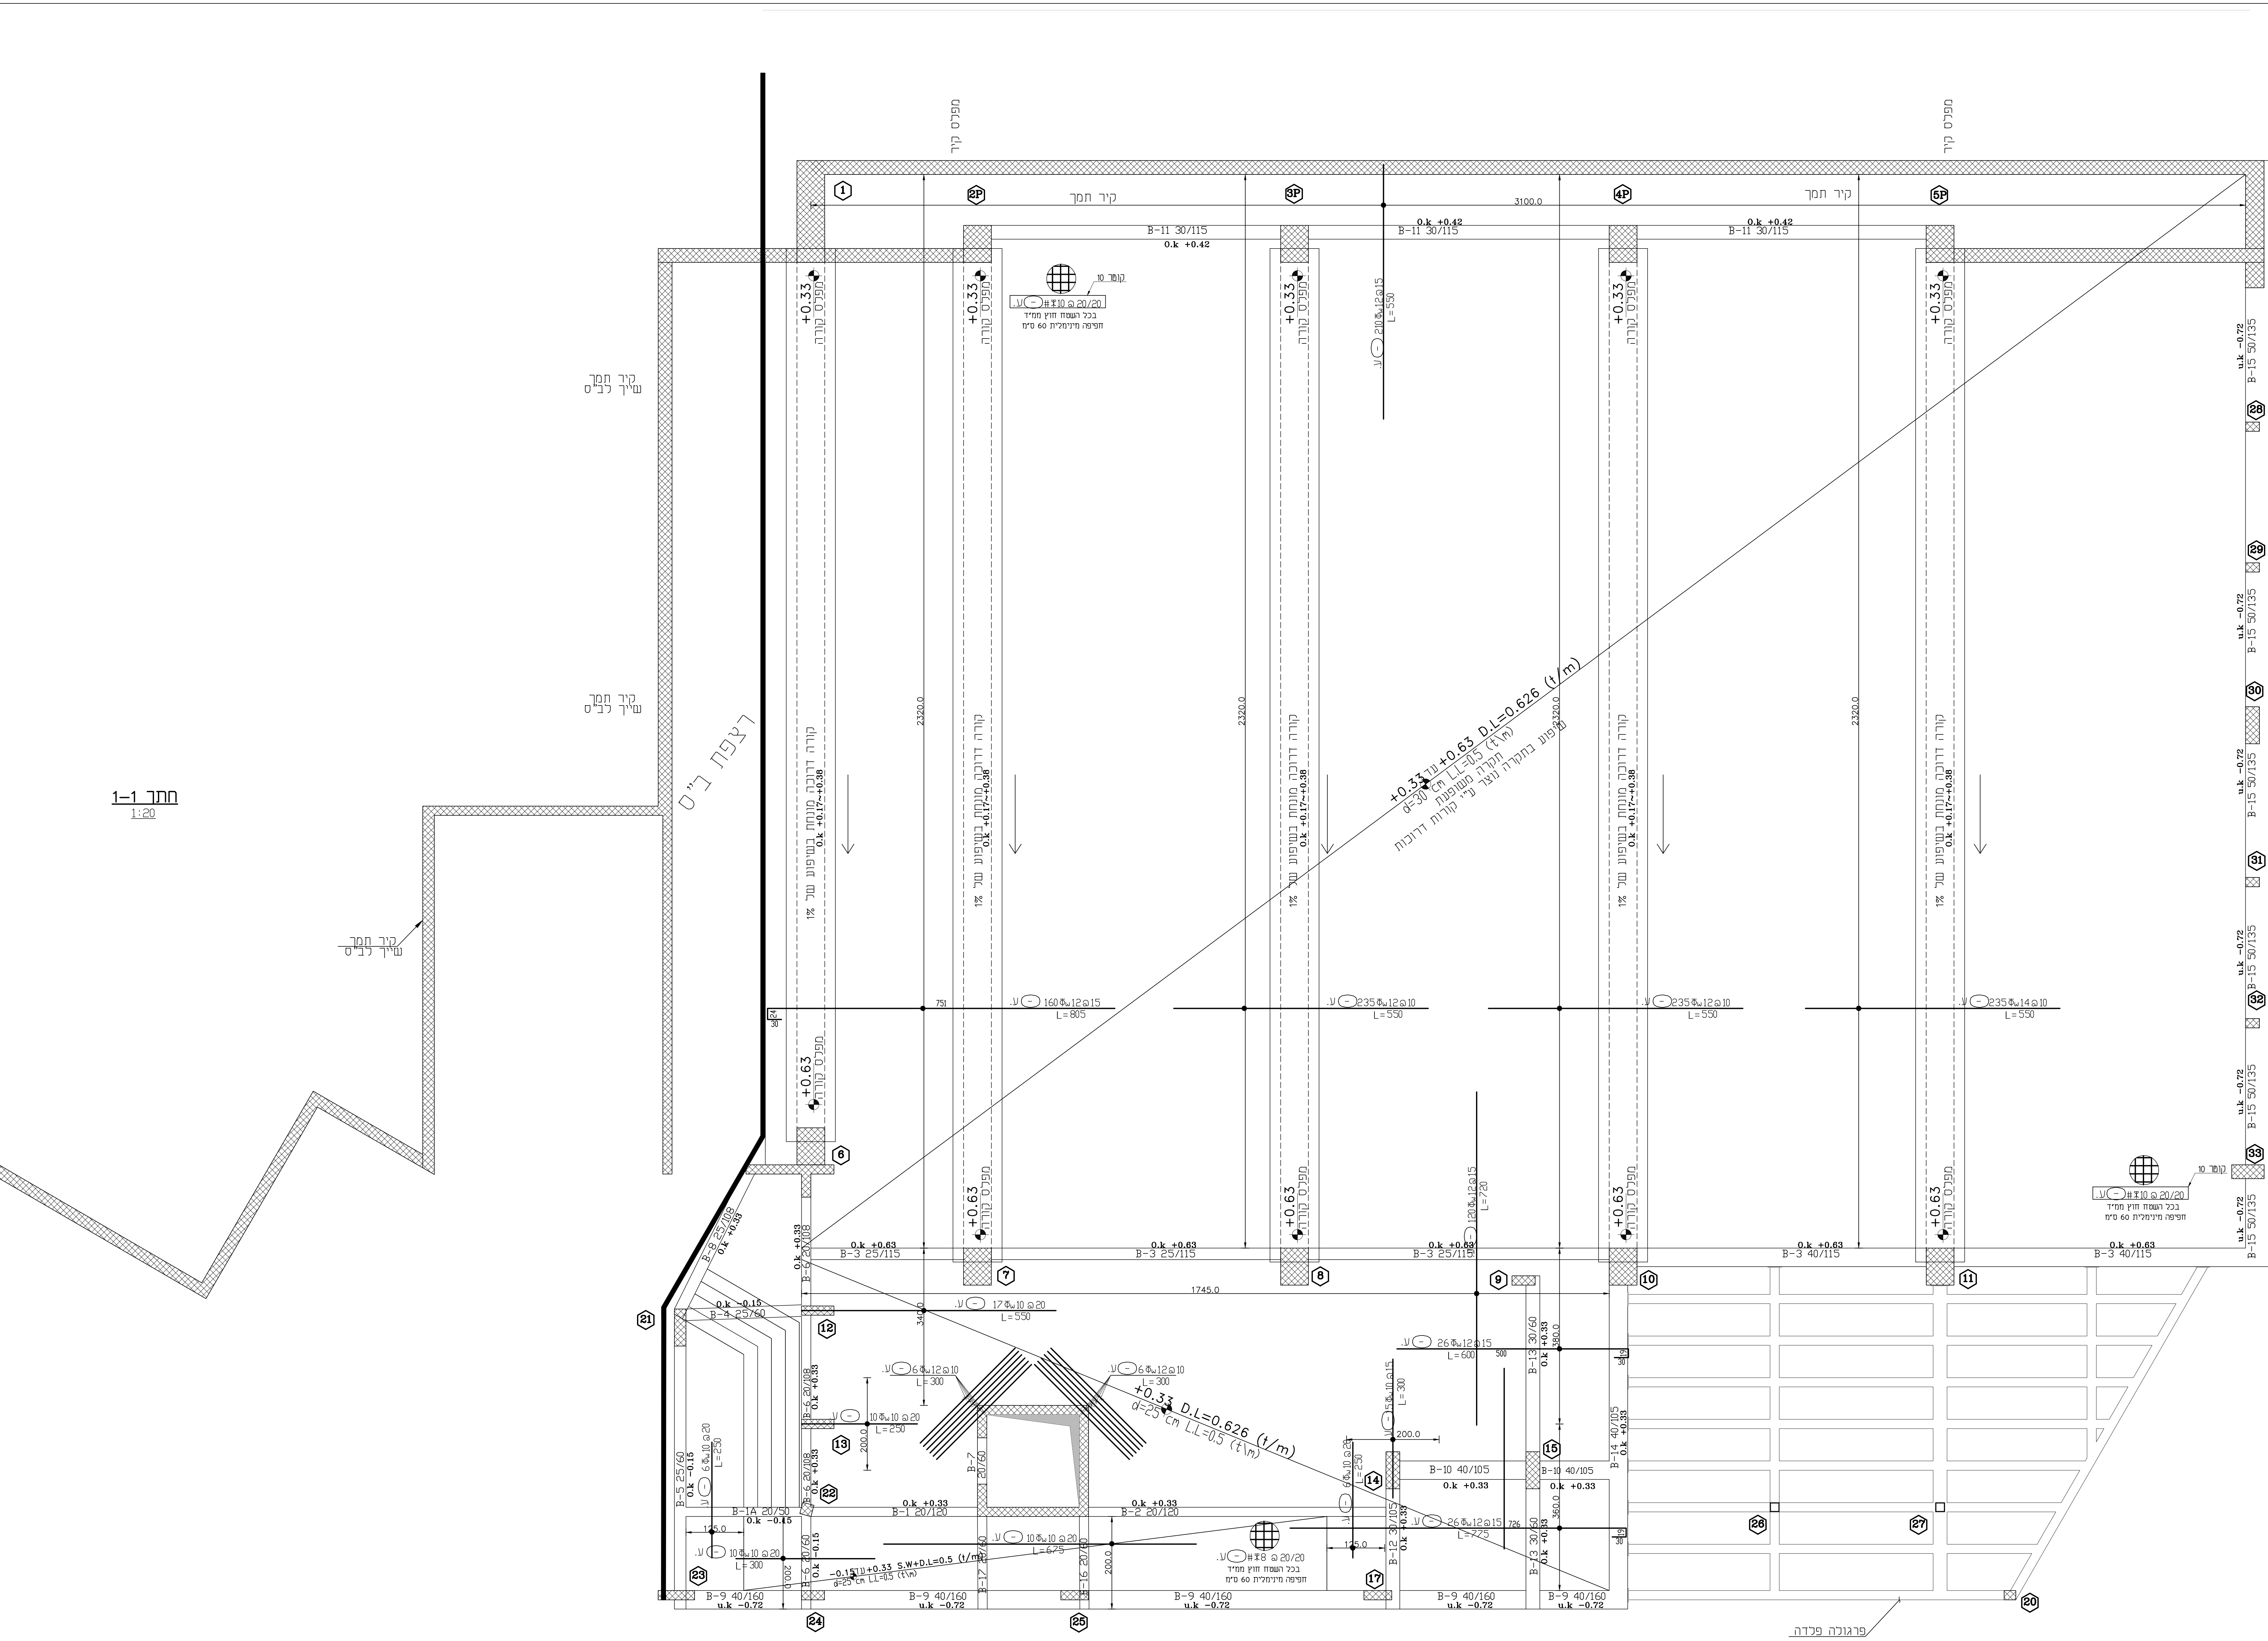

תכנית ברזל עליון קומה גג
 קנ"מ 1:50